



СХЕМА РОЗМІЩЕННЯ ШЕПЕТІВСЬКОГО РАЙОНУ
У ПЛАНУВАЛЬНІЙ СТРУКТУРІ
ХМЕЛЬНИЦЬКОЇ ОБЛАСТІ

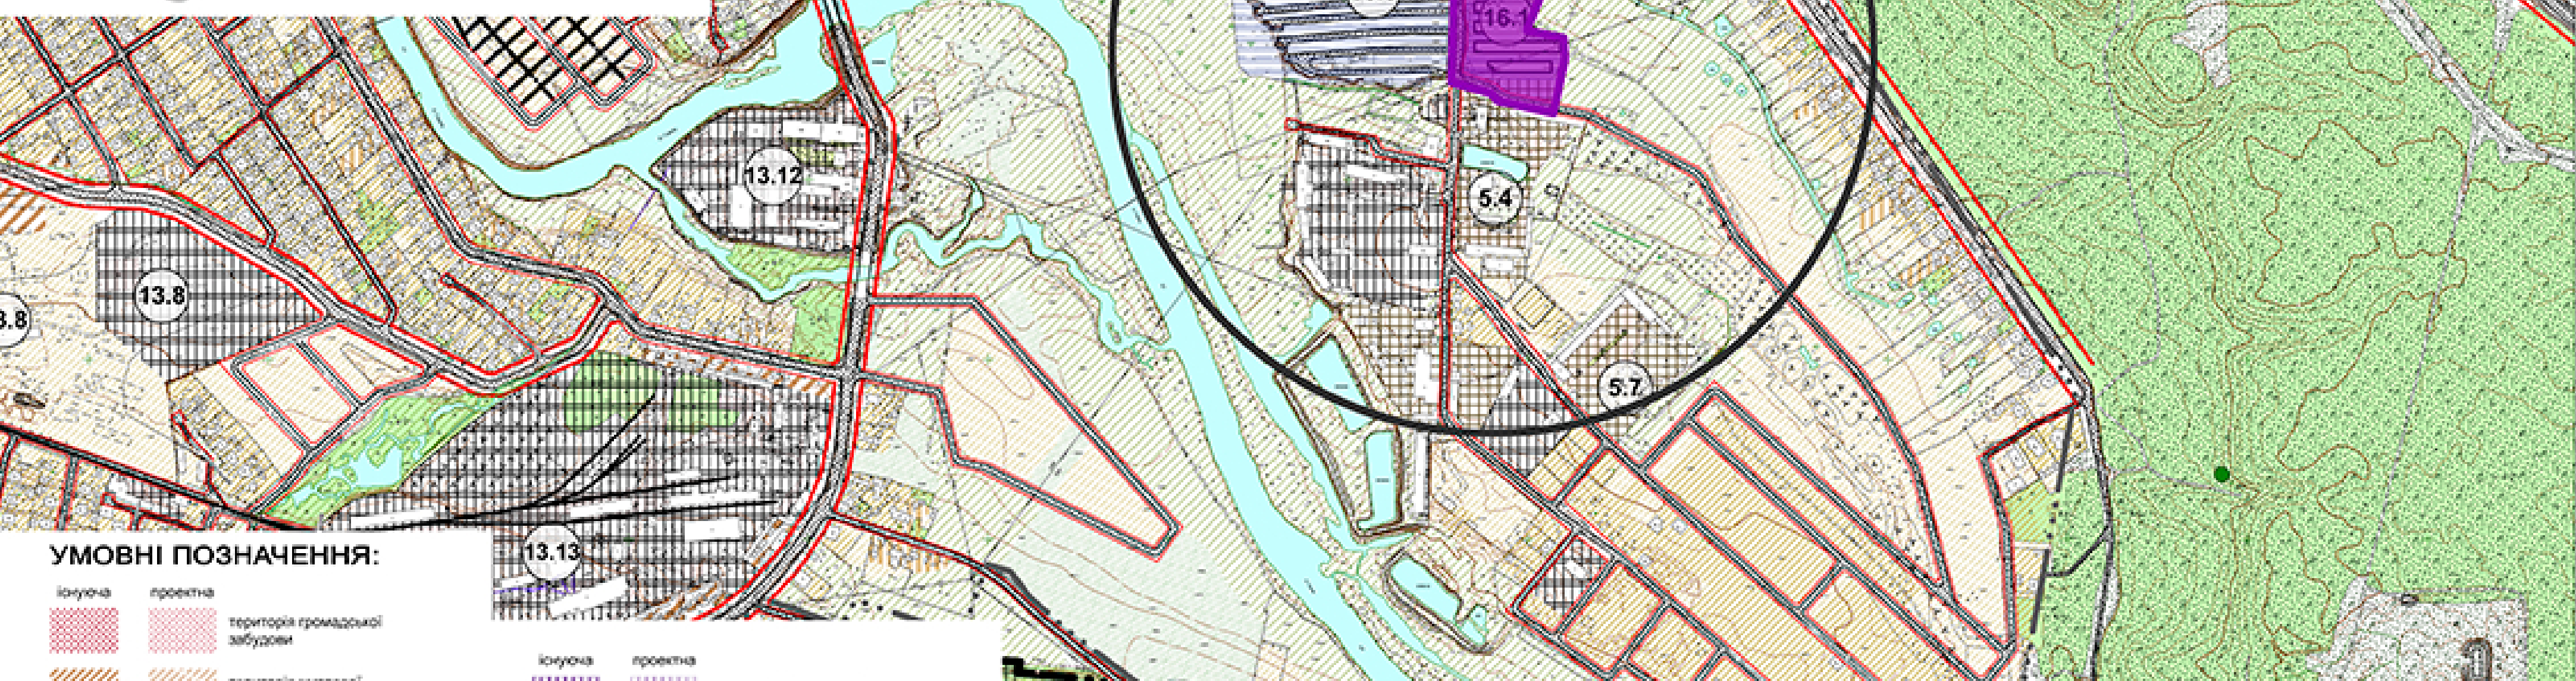

ДЕТАЛЬНИЙ ПЛАН ТЕРИТОРІЇ ДЛЯ ПЕРСПЕКТИВНОГО
БУДІВНИЦТВА ОБ'ЄКТІВ ЗБЕРІГАННЯ ТА ОБСЛУГОВУВАННЯ
ТРАНСПОРТНИХ ЗАСОБІВ В РАЙОНІ ВУЛИЦІ ЗДОРОВ'Я
У М. СЛАВУТА ХМЕЛЬНИЦЬКОЇ ОБЛАСТІ

СХЕМА РОЗТАШУВАННЯ ТЕРИТОРІЇ ДЕТАЛЬНОГО ПЛАНУ
ТЕРИТОРІЇ В СИСТЕМІ ПЛАНУВАЛЬНОЇ СТРУКТУРИ
НАСЕЛЕНОГО ПУНКТУ, М 1:5000

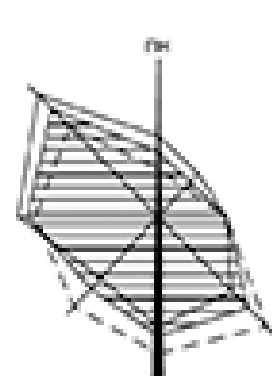

УМОВНІ ПОЗНАЧЕННЯ:

	існуюча		проектна
	територія громадської забудови		територія громадської забудови
	територія житлової забудови		територія житлової забудови
	територія житлової блокової забудови		територія житлової блокової забудови
	територія житлової садибної забудови		територія житлової садибної забудови
	територія виробнича		територія виробнича
	територія комунальних об'єктів		територія комунальних об'єктів
	територія складів		територія складів
	територія кладовищ		територія кладовищ
	територія транспортної інфраструктури		територія транспортної інфраструктури
	територія інженерної інфраструктури		територія інженерної інфраструктури
	територія сільськогосподарського призначення		територія сільськогосподарського призначення
	територія рекреаційного призначення		територія рекреаційного призначення
	територія зелених насаджень загального користування		територія зелених насаджень загального користування
	територія зелених насаджень спеціального призначення		територія зелених насаджень спеціального призначення
	територія лісогосподарського призначення		територія лісогосподарського призначення
	територія резервна		територія резервна
	територія спеціального призначення		територія спеціального призначення

	межа міста існуюча
	межа міста перспективна
	межа земельної ділянки проектна
	червона лінія житлових вулиць та проїздів
	червона лінія магістральних вулиць та доріг
	місце зберігання автотранспорту (проектне)
	джерело існуюче
	свердловина артезіанська існуюча
	МЕЖА РОЗРОБКИ ДПТ

Арх. № 195-ДПТ-04 Прим. №

						ДПТ		
						ВИКОНАВЧИЙ КОМІТЕТ СЛАВУТСЬКОЇ МІСЬКОЇ РАДИ ШЕПЕТІВСЬКОГО РАЙОНУ ХМЕЛЬНИЦЬКОЇ ОБЛАСТІ		
Зм.	Кілк.	Арх.	Нар.	План.	Дата	Стар.	Арх.	Арх.
						ДПТ	1	12
						СХЕМА РОЗТАШУВАННЯ ТЕРИТОРІЇ ДЕТАЛЬНОГО ПЛАНУ ТЕРИТОРІЇ В СИСТЕМІ ПЛАНУВАЛЬНОЇ СТРУКТУРИ НАСЕЛЕНОГО ПУНКТУ, М 1:5000		
						МІРЗОВОСЯ Г.П.		