



СХЕМА ІНЖЕНЕРНО-ТЕХНІЧНИХ ЗАХОДІВ ЦИВІЛЬНОГО ЗАХИСТУ НА ОСОБЛИВИЙ ПЕРІОД

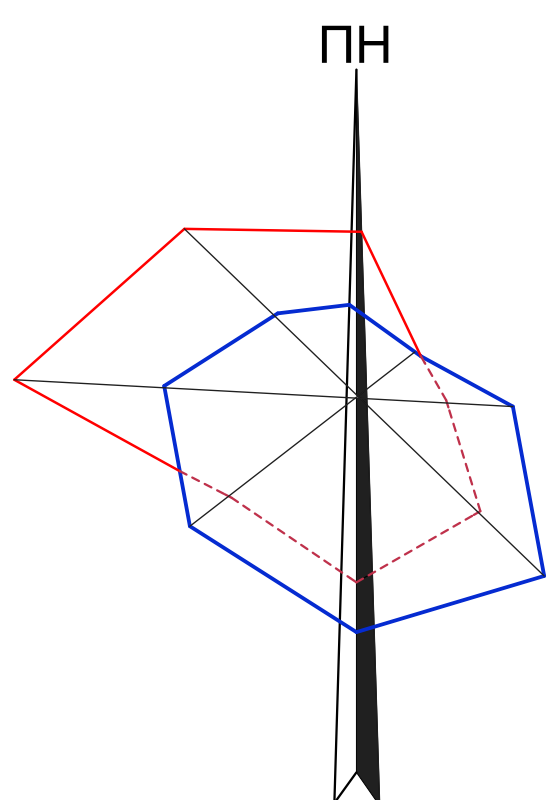

УМОВНІ ПОЗНАЧЕННЯ

Позначення		Назва
Існуючий стан	Розрах.період	
		Межа м. Спавула
		Межа розроблення детального плану
		Межа ділянки, що перебуває в приватній власності
		Житловий будинок капітальний
		Нежитлова будівля капітальна
		Нежитлова будівля некапітальна
		Індивідуальний житловий будинок
		Господарська (нежитлова) будівля
		Будівля громадська
		Позначення поверховості будівлі
		Горизонталі
		Грунтова дорога
		Вулиці, дороги з твердим покриттям
		Житлова вулиця в червоних лініях
		Лінія регулювання забудови
		Труба водопроводу
		Канал неукріплений
		Площа кварталу садової забудови (га) / Номер кварталу Кількість ділянок
		Трансформаторна підстанція
		Газорозподільний пункт існуючий
		Повітряна лінія електропередач
		Мережа господарсько-питного водопроводу існуюча
		Електрокабель високої напруги існуючий
		Територія сільськогосподарського призначення
		Територія для садівництва
		Територія громадської забудови
		Територія виробнича існуюча
		Територія транспортної інфраструктури
		Територія інженерної інфраструктури
		Зелені насадження спецпризначення (в С33)
		Зелені насадження загального користування
		Територія рекреаційного призначення
		Водний об'єкт
ПЛАНУВАЛЬНІ ОБМЕЖЕННЯ		
		Охоронна зона інженерних мереж
		Прибережна захисна смуга
		Захисна смуга каналів
		Санітарно-захисна зона ЛОС, сміттєзбірників
ЗАХОДИ ІТЗ ЦЗ		
		Заходи споруд в житлових будівлях Чисельність постійно мешканців(к) Чисельність проживаючих(п)
		Заходи споруд в нежитлових будівлях Найвищий поверховий змичок(к) Чисельність проживаючих(п)
		Дизельна електростанція
		Жовті лінії вулиці
		Місце збору води для потреб пожежогазона (пожежний водозабір)
		Резервуар питної води
		Водойма для гасіння пожеж
		Шляхи евакуації до збірного пункту евакуації
		Шляхи евакуації до проміжного пункту евакуації (м. Шепетівка)
		Межа зони можливих слабких руйнувань
		Напрямок до евакуаційного пункту
		Вуличний гучномовець рухомого типу
		Сигнальна сирена
		Радіус дії засобу оповіщення (електросирени)(600м)
		Радіус дії засобу оповіщення (гучномовців)(200м)
		Швидкозастосовувана захисна споруда модульного типу
		Протидіаційне укриття
		Об'єкт критичної інфраструктури (життєзабезпечення населення) локального рівня

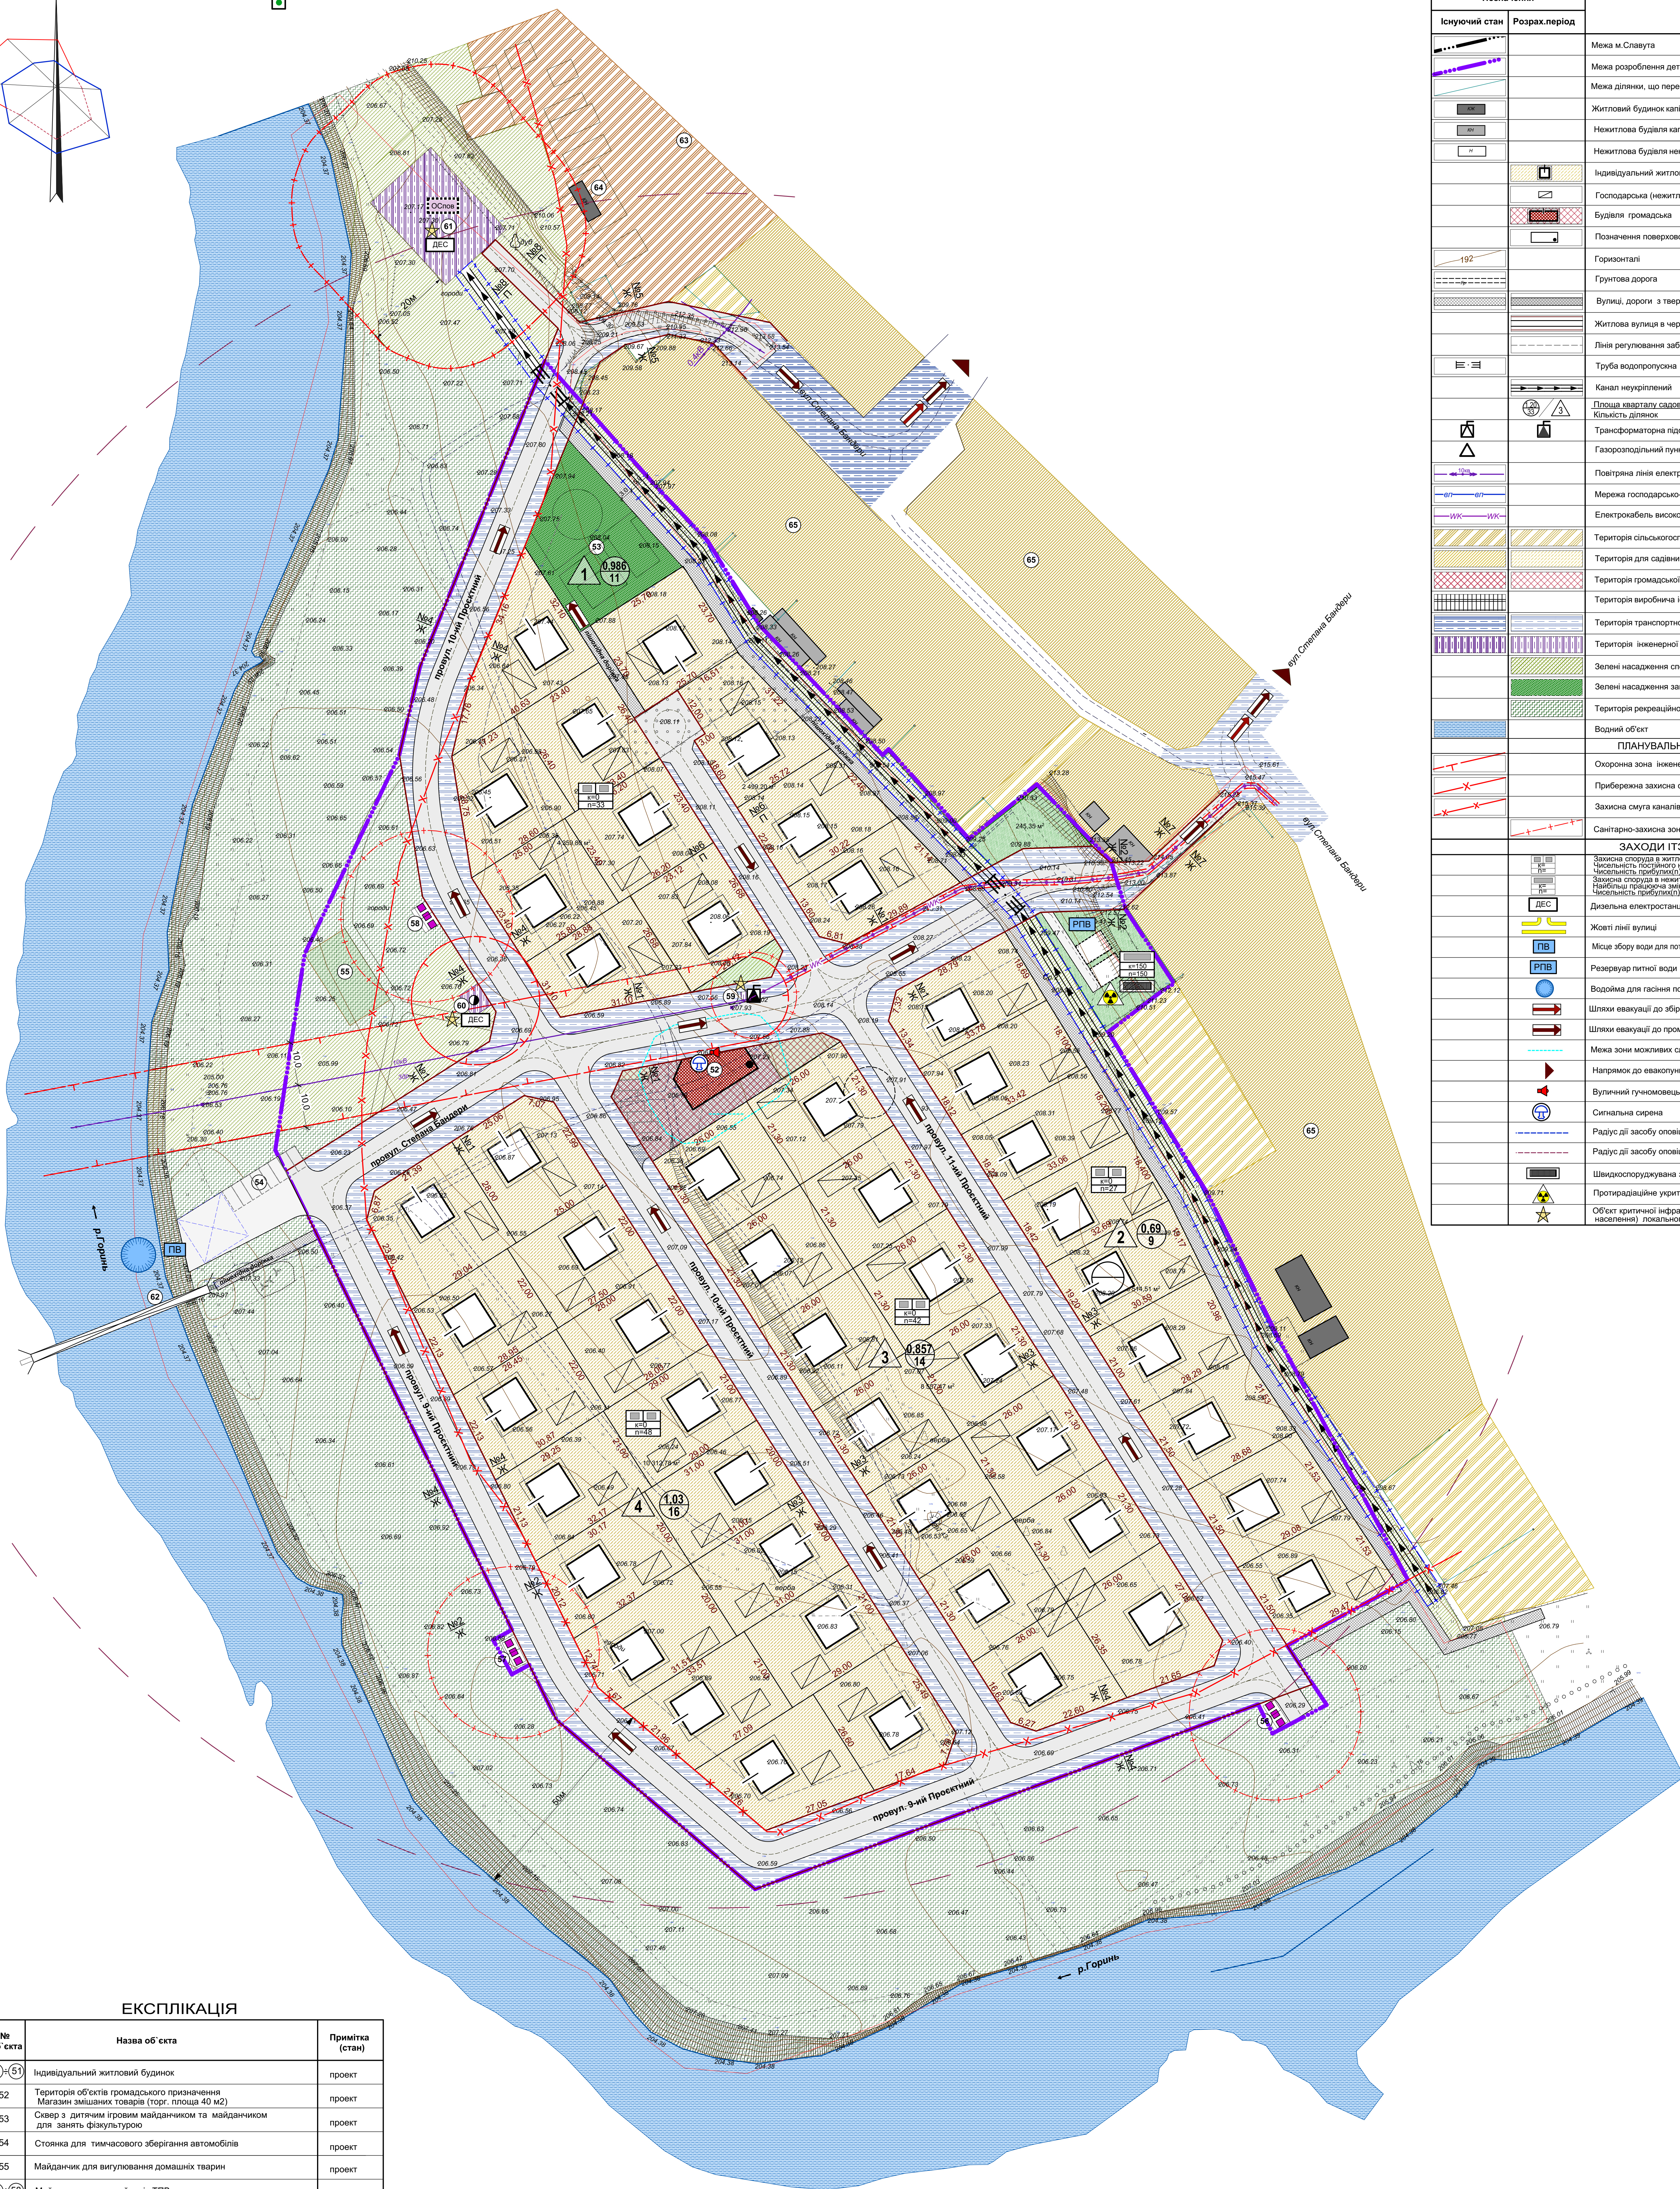

ЕКСПЛІКАЦІЯ

№ об'єкта	Назва об'єкта	Примітка (стан)
1-51	Індивідуальний житловий будинок	проект
52	Територія об'єктів громадського призначення Майдан зшивання товарів (торг. площа 40 м2)	проект
53	Сквер з дитячим гротом майданчиком та майданчиком для занять фізкультурою	проект
54	Стоянка для тимчасового зберігання автомобілів	проект
55	Майданчик для вилуповування домашніх тварин	проект
56-58	Майданчик для контейнерів ТПВ	проект
59	ТП	проект
60	КНС	проект
61	Локальні очисні споруди дощової каналізації	проект
62	Пішохідний міст	існуючий
63	Територія багатоквартирної житлової забудови	існуюча
64	Господарські будівлі, гаражі	існуюча
65	Територія садиної житлової забудови	існуюча

ПРИМІТКИ:

3. Схеми інженерно-технічних заходів цивільного захисту на особливий період, виконана на проєктних матеріалах Детальної план території кварталу нової житлової забудови в районі вулиці Степана Бандери (вадкові ряди Горині) в місті Славутиша Хмельницької області та матеріалів топографічно-ситуацій, виконаних в електронному вигляді в програмі «САПС-СЕРВІС» у 2023 році в масштабі 1:500.
4. Схеми інженерно-технічних заходів цивільного захисту, виконані в масштабі 1:500, горизонтальні проведені через 0,5 м.
5. Схеми інженерно-технічних заходів цивільного захисту поєднані з орієнтовним розміщенням місць захисту.
6. Мереху виконано розроблено з розрахунок використання прикладів з радіусом дії не менше 200м.
7. Гуманітарні встановлення на опорні ПЕЛ або в стіну будівель на висоті 6-8 м над землею.
8. Схеми розроблені з метою забезпечення надійності та безпеки життєдіяльності населення.
9. Умовні позначення, див. АСТУ Б.6.1.1. - 17.2013 за кресленням детальної план території.

					137-23-ПГ		
					Детальний план території вквітання нової житлової забудови в районі вулиці Степана Бандери (заказник міста Гірники) в місті Славутич Хмельницької області		
Зм	Кільк	Арк	Несюдк	Підпис	Дата	Стара	Аркуші
						ДПТ	9
Розробив	О.В.Пічух					ФОП "М. Б. Сурих" м. Рівне	
Перевірив	М.Б.Сурих						
Н. Контр.	М.Б.Сурих						
						Схема ікономерно-точков-них заходів цільового захисту на особливий період М.Б.500	