ПЛАН ОБМЕЖЕНЬ У ВИКОРИСТАННІ ЗЕМЕЛЬ, ВІДОМОСТІ ПРО ЯКІ ПІДЛЯГАЮТЬ ВНЕСЕННЮ ДО ДЕРЖАВНОГО ЗЕМЕЛЬНОГО КАДАСТРУ НА ПІДСТАВІ РОЗРОБЛЕНОЇ МІСТОБУДІВНОЇ ДОКУМЕНТАЦІЇ

ПН

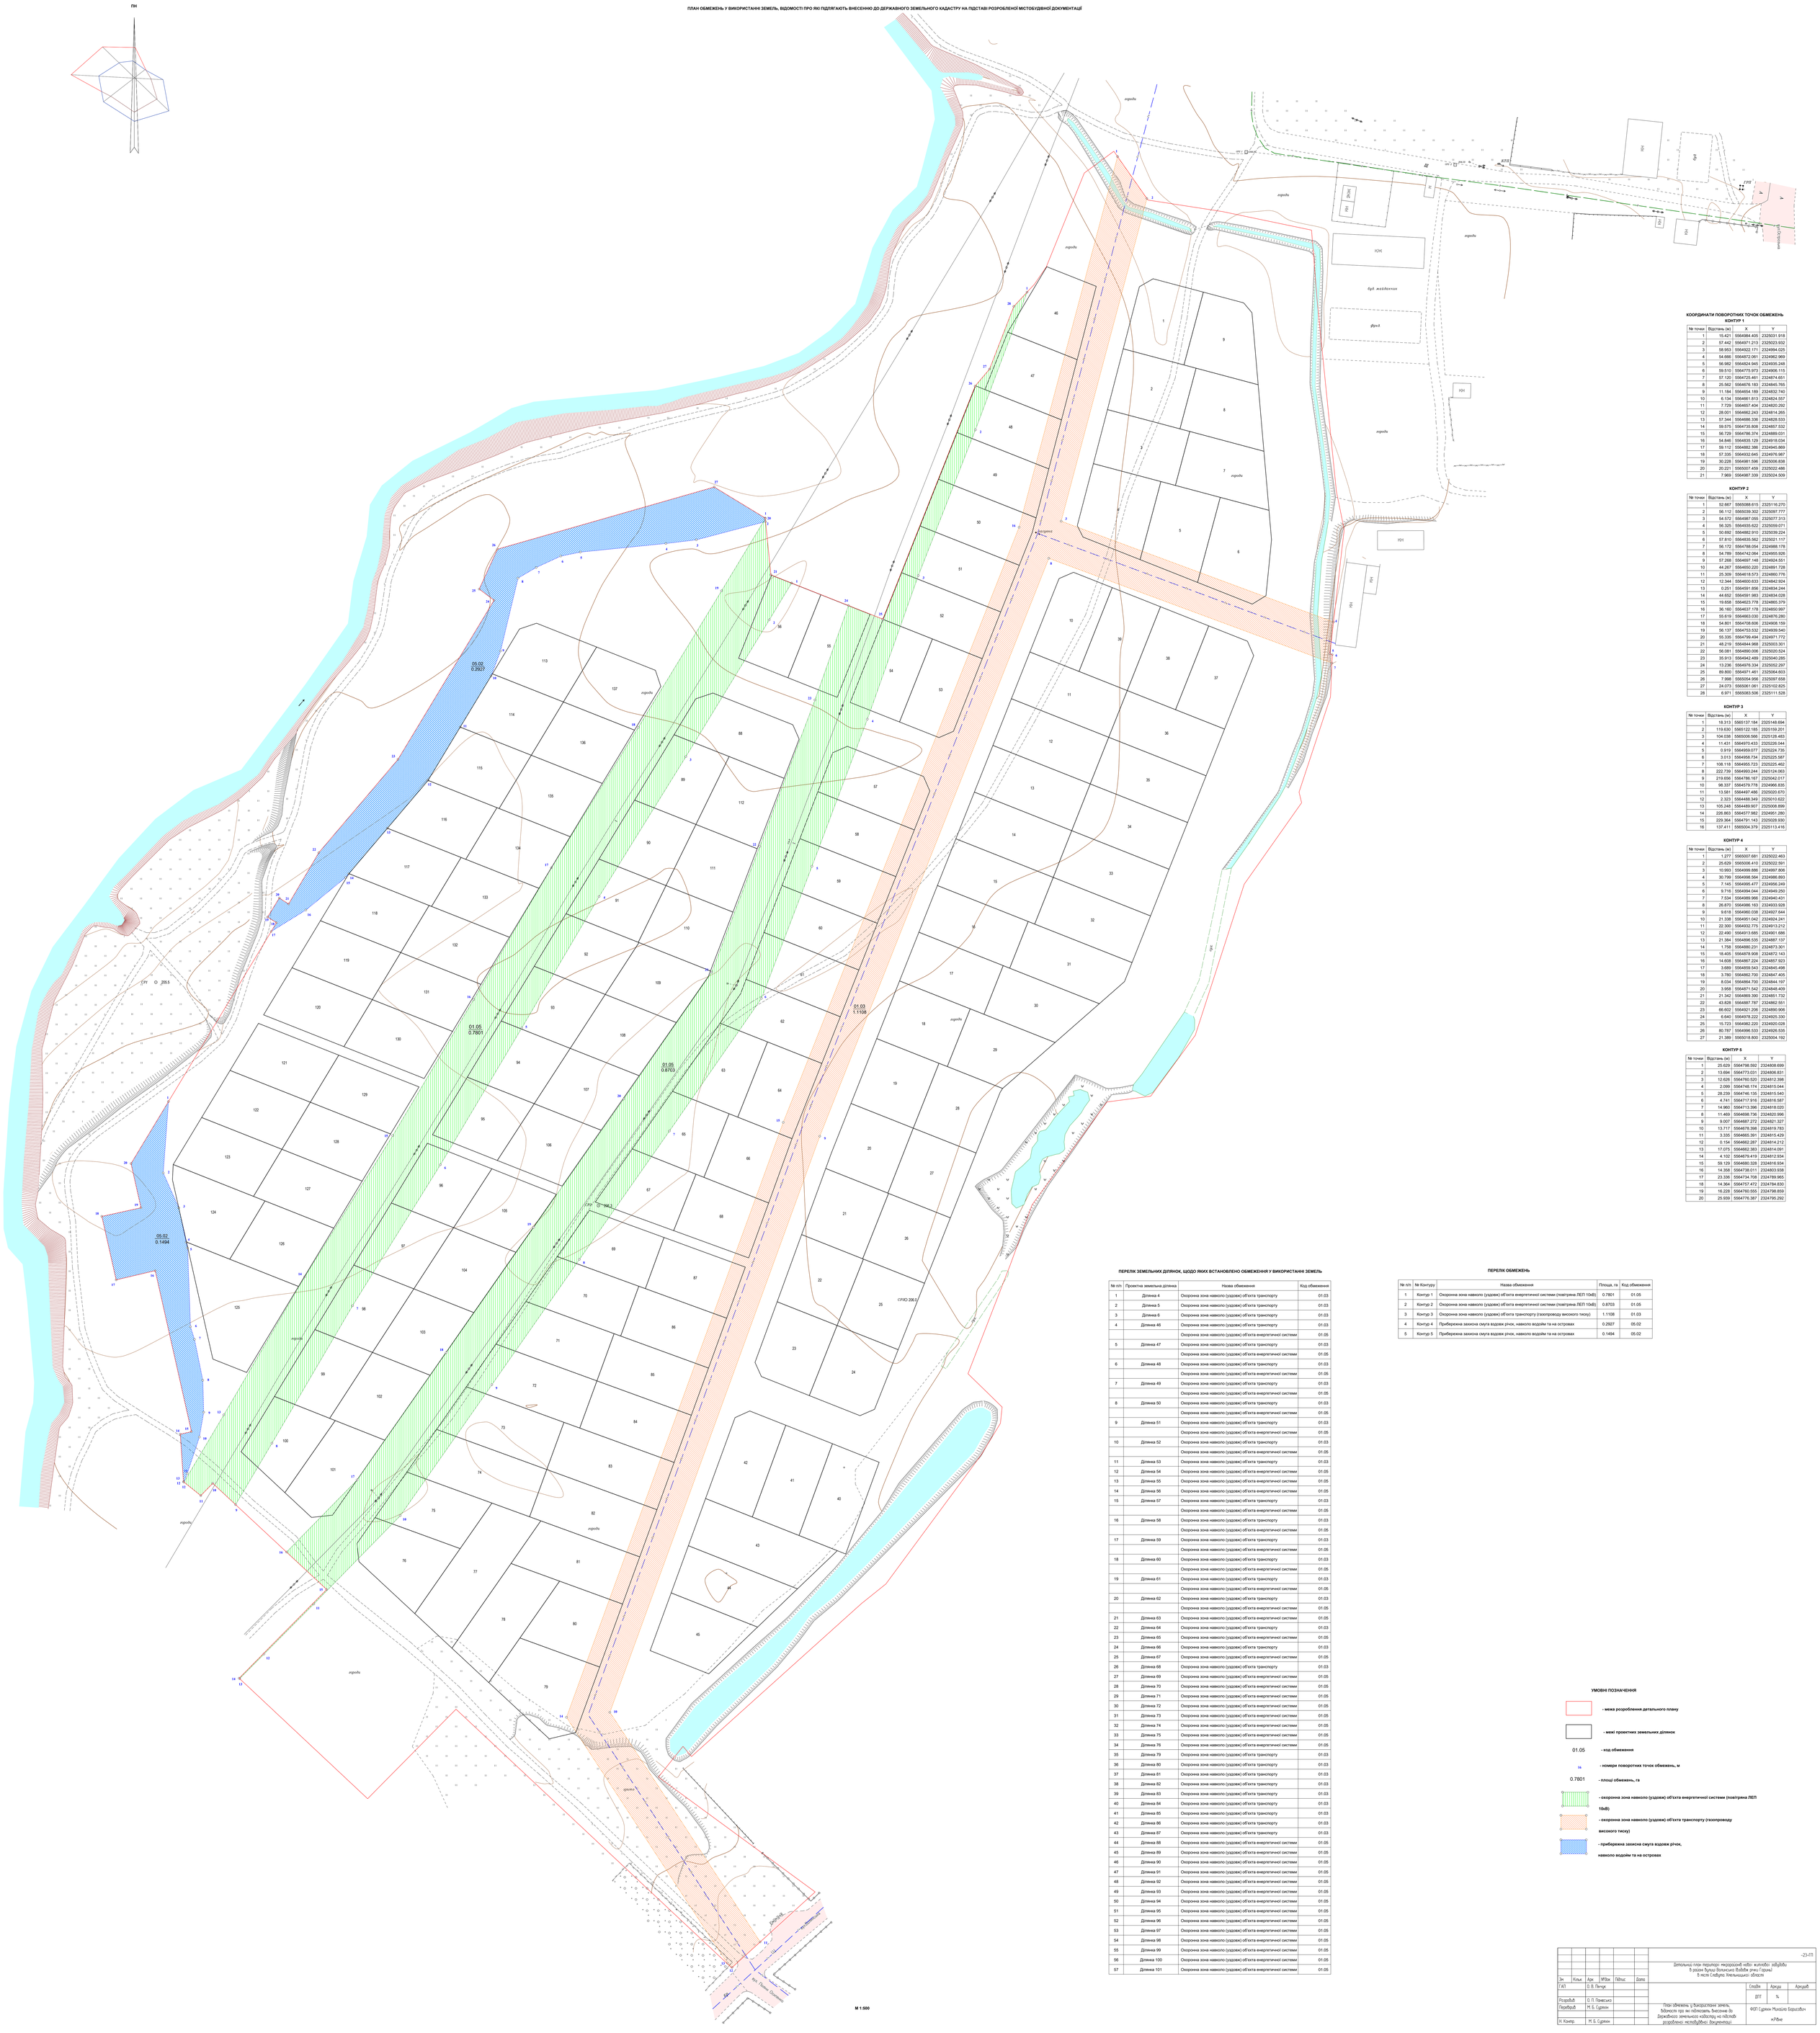

КООРДИНАТИ ПОВОРОТНИХ ТОЧОК ОБМЕЖЕНЬ

КОНТУР 1

№ точки	Відстань (м)	X	Y
1	15.421	5564964.405	2325031.918
2	57.442	5564971.213	2325023.932
3	58.953	5564922.171	2324994.025
4	54.666	5564872.061	2324962.969
5	56.982	5564824.945	2324935.248
6	59.510	5564775.973	2324906.115
7	57.120	5564725.461	2324874.651
8	25.562	5564676.183	2324845.765
9	11.184	5564654.189	2324832.740
10	6.134	5564651.813	2324824.057
11	7.729	5564657.404	2324820.292
12	28.001	5564662.243	2324814.265
13	57.344	5564686.336	2324828.533
14	59.575	5564735.808	2324857.532
15	56.729	5564786.374	2324889.031
16	54.846	5564835.129	2324918.034
17	59.112	5564882.386	2324945.869
18	57.335	5564932.645	2324976.987
19	30.228	5564981.596	2325006.838
20	20.221	5565007.459	2325022.486
21	7.969	5564987.339	2325024.509

КОНТУР 2

№ точки	Відстань (м)	X	Y
1	52.667	5565088.615	2325116.270
2	56.112	5565039.302	2325097.777
3	54.572	5564987.055	2325077.313
4	56.325	5564935.622	2325059.071
5	50.692	5564882.910	2325039.224
6	57.810	5564835.562	2325021.117
7	56.172	5564788.054	2324988.178
8	54.789	5564742.064	2324955.926
9	57.268	5564697.148	2324924.551
10	44.267	5564650.220	2324891.728
11	25.309	5564618.573	2324860.776
12	12.344	5564600.633	2324842.924
13	0.251	5564591.856	2324834.244
14	44.652	5564591.983	2324834.028
15	19.658	5564623.778	2324865.379
16	36.160	5564637.178	2324850.997
17	55.619	5564663.030	2324876.280
18	54.801	5564708.606	2324908.159
19	56.137	5564753.532	2324939.540
20	55.335	5564799.494	2324971.772
21	48.219	5564844.968	2325003.301
22	56.081	5564890.006	2325020.524
23	35.913	5564942.489	2325040.285
24	13.236	5564976.334	2325052.297
25	89.800	5564971.461	2325064.603
26	7.998	5565054.996	2325097.658
27	24.073	5565061.061	2325102.825
28	6.971	5565083.506	2325111.528

КОНТУР 3

№ точки	Відстань (м)	X	Y
1	18.313	5565137.184	2325148.694
2	119.630	5565122.185	2325159.201
3	104.038	5565006.566	2325128.483
4	11.431	5564970.433	2325226.044
5	0.919	5564959.077	2325224.735
6	3.013	5564958.734	2325225.587
7	108.118	5564955.723	2325225.462
8	222.739	5564093.244	2325124.063
9	219.656	5564786.167	2325042.017
10	98.337	5564579.778	2324966.835
11	13.581	5564497.488	2325020.870
12	2.323	5564488.349	2325010.622
13	105.248	5564489.907	2325008.899
14	226.863	5564577.982	2324951.280
15	229.364	5564791.143	2325029.930
16	137.411	5565004.379	2325113.416

КОНТУР 4

№ точки	Відстань (м)	X	Y
1	1.277	5565007.681	2325022.463
2	25.629	5565006.410	2325022.591
3	10.993	5564999.886	2324997.808
4	30.799	5564998.564	2324986.893
5	7.145	5564995.477	2324956.249
6	9.716	5564994.044	2324949.250
7	7.534	5564989.966	2324940.431
8	26.870	5564986.163	2324933.928
9	9.618	5564960.038	2324927.644
10	21.338	5564951.042	2324924.241
11	22.300	5564932.775	2324913.212
12	22.490	5564913.885	2324901.686
13	21.384	5564896.535	2324887.137
14	1.758	5564880.231	2324873.301
15	18.405	5564878.908	2324872.143
16	14.658	5564867.224	2324857.523
17	3.689	5564859.543	2324845.498
18	3.780	5564862.700	2324847.405
19	8.034	5564864.700	2324844.197
20	3.958	5564871.542	2324848.409
21	21.342	5564869.390	2324851.732
22	43.828	5564867.787	2324862.551
23	66.602	5564921.206	2324890.906
24	6.640	5564978.222	2324925.330
25	15.723	5564982.220	2324920.028
26	80.787	5564996.533	2324926.535
27	21.389	5565018.800	2325004.192

КОНТУР 5

№ точки	Відстань (м)	X	Y
1	25.629	5564798.592	2324808.899
2	13.664	5564773.031	2324806.831
3	12.626	5564760.520	2324812.398
4	2.099	5564748.174	2324815.044
5	28.239	5564746.135	2324815.540
6	4.741	5564717.916	2324816.587
7	14.960	5564713.396	2324818.020
8	11.460	5564698.736	2324820.996
9	9.007	5564687.272	2324821.327
10	13.717	5564678.398	2324819.783
11	3.335	5564665.391	2324815.429
12	0.154	5564662.287	2324814.212
13	17.075	5564662.383	2324814.091
14	4.102	5564679.419	2324812.934
15	59.129	5564680.339	2324816.934
16	14.358	5564738.011	2324803.938
17	23.336	5564734.708	2324789.965
18	14.364	5564757.472	2324784.830
19	16.228	5564760.555	2324798.859
20	25.939	5564776.387	2324795.292

ПЕРЕЛІК ЗЕМЕЛЬНИХ ДІЛЯНОК, ЩОДО ЯКИХ ВСТАНОВЛЕНО ОБМЕЖЕННЯ У ВИКОРИСТАННІ ЗЕМЕЛЬ

№ п/п	Проектна земельна ділянка	Назва обмеження	Код обмеження
1	Ділянка 4	Охоронна зона навколо (уздовж) об'єкта транспорту	01.03
2	Ділянка 5	Охоронна зона навколо (уздовж) об'єкта транспорту	01.03
3	Ділянка 6	Охоронна зона навколо (уздовж) об'єкта транспорту	01.03
4	Ділянка 46	Охоронна зона навколо (уздовж) об'єкта транспорту	01.03
		Охоронна зона навколо (уздовж) об'єкта енергетичної системи	01.05
5	Ділянка 47	Охоронна зона навколо (уздовж) об'єкта транспорту	01.03
		Охоронна зона навколо (уздовж) об'єкта енергетичної системи	01.05
6	Ділянка 48	Охоронна зона навколо (уздовж) об'єкта транспорту	01.03
		Охоронна зона навколо (уздовж) об'єкта енергетичної системи	01.05
7	Ділянка 49	Охоронна зона навколо (уздовж) об'єкта транспорту	01.03
		Охоронна зона навколо (уздовж) об'єкта енергетичної системи	01.05
8	Ділянка 50	Охоронна зона навколо (уздовж) об'єкта транспорту	01.03
		Охоронна зона навколо (уздовж) об'єкта енергетичної системи	01.05
9	Ділянка 51	Охоронна зона навколо (уздовж) об'єкта транспорту	01.03
		Охоронна зона навколо (уздовж) об'єкта енергетичної системи	01.05
10	Ділянка 52	Охоронна зона навколо (уздовж) об'єкта транспорту	01.03
		Охоронна зона навколо (уздовж) об'єкта енергетичної системи	01.05
11	Ділянка 53	Охоронна зона навколо (уздовж) об'єкта транспорту	01.03
12	Ділянка 54	Охоронна зона навколо (уздовж) об'єкта енергетичної системи	01.05
13	Ділянка 55	Охоронна зона навколо (уздовж) об'єкта енергетичної системи	01.05
14	Ділянка 56	Охоронна зона навколо (уздовж) об'єкта енергетичної системи	01.05
15	Ділянка 57	Охоронна зона навколо (уздовж) об'єкта транспорту	01.03
		Охоронна зона навколо (уздовж) об'єкта енергетичної системи	01.05
16	Ділянка 58	Охоронна зона навколо (уздовж) об'єкта транспорту	01.03
		Охоронна зона навколо (уздовж) об'єкта енергетичної системи	01.05
17	Ділянка 59	Охоронна зона навколо (уздовж) об'єкта транспорту	01.03
		Охоронна зона навколо (уздовж) об'єкта енергетичної системи	01.05
18	Ділянка 60	Охоронна зона навколо (уздовж) об'єкта транспорту	01.03
		Охоронна зона навколо (уздовж) об'єкта енергетичної системи	01.05
19	Ділянка 61	Охоронна зона навколо (уздовж) об'єкта транспорту	01.03
		Охоронна зона навколо (уздовж) об'єкта енергетичної системи	01.05
20	Ділянка 62	Охоронна зона навколо (уздовж) об'єкта транспорту	01.03
		Охоронна зона навколо (уздовж) об'єкта енергетичної системи	01.05
21	Ділянка 63	Охоронна зона навколо (уздовж) об'єкта енергетичної системи	01.05
22	Ділянка 64	Охоронна зона навколо (уздовж) об'єкта транспорту	01.03
23	Ділянка 65	Охоронна зона навколо (уздовж) об'єкта енергетичної системи	01.05
24	Ділянка 66	Охоронна зона навколо (уздовж) об'єкта транспорту	01.03
25	Ділянка 67	Охоронна зона навколо (уздовж) об'єкта енергетичної системи	01.05
26	Ділянка 68	Охоронна зона навколо (уздовж) об'єкта транспорту	01.03
27	Ділянка 69	Охоронна зона навколо (уздовж) об'єкта енергетичної системи	01.05
28	Ділянка 70	Охоронна зона навколо (уздовж) об'єкта енергетичної системи	01.05
29	Ділянка 71	Охоронна зона навколо (уздовж) об'єкта енергетичної системи	01.05
30	Ділянка 72	Охоронна зона навколо (уздовж) об'єкта енергетичної системи	01.05
31	Ділянка 73	Охоронна зона навколо (уздовж) об'єкта енергетичної системи	01.05
32	Ділянка 74	Охоронна зона навколо (уздовж) об'єкта енергетичної системи	01.05
33	Ділянка 75	Охоронна зона навколо (уздовж) об'єкта енергетичної системи	01.05
34	Ділянка 76	Охоронна зона навколо (уздовж) об'єкта енергетичної системи	01.05
35	Ділянка 79	Охоронна зона навколо (уздовж) об'єкта транспорту	01.03
36	Ділянка 80	Охоронна зона навколо (уздовж) об'єкта транспорту	01.03
37	Ділянка 81	Охоронна зона навколо (уздовж) об'єкта транспорту	01.03
38	Ділянка 82	Охоронна зона навколо (уздовж) об'єкта транспорту	01.03
39	Ділянка 83	Охоронна зона навколо (уздовж) об'єкта транспорту	01.03
40	Ділянка 84	Охоронна зона навколо (уздовж) об'єкта транспорту	01.03
41	Ділянка 85	Охоронна зона навколо (уздовж) об'єкта транспорту	01.03
42	Ділянка 86	Охоронна зона навколо (уздовж) об'єкта транспорту	01.03
43	Ділянка 87	Охоронна зона навколо (уздовж) об'єкта транспорту	01.03
44	Ділянка 88	Охоронна зона навколо (уздовж) об'єкта енергетичної системи	01.05
45	Ділянка 89	Охоронна зона навколо (уздовж) об'єкта енергетичної системи	01.05
46	Ділянка 90	Охоронна зона навколо (уздовж) об'єкта енергетичної системи	01.05
47	Ділянка 91	Охоронна зона навколо (уздовж) об'єкта енергетичної системи	01.05
48	Ділянка 92	Охоронна зона навколо (уздовж) об'єкта енергетичної системи	01.05
49	Ділянка 93	Охоронна зона навколо (уздовж) об'єкта енергетичної системи	01.05
50	Ділянка 94	Охоронна зона навколо (уздовж) об'єкта енергетичної системи	01.05
51	Ділянка 95	Охоронна зона навколо (уздовж) об'єкта енергетичної системи	01.05
52	Ділянка 96	Охоронна зона навколо (уздовж) об'єкта енергетичної системи	01.05
53	Ділянка 97	Охоронна зона навколо (уздовж) об'єкта енергетичної системи	01.05
54	Ділянка 98	Охоронна зона навколо (уздовж) об'єкта енергетичної системи	01.05
55	Ділянка 99	Охоронна зона навколо (уздовж) об'єкта енергетичної системи	01.05
56	Ділянка 100	Охоронна зона навколо (уздовж) об'єкта енергетичної системи	01.05
57	Ділянка 101	Охоронна зона навколо (уздовж) об'єкта енергетичної системи	01.05

ПЕРЕЛІК ОБМЕЖЕНЬ

№ п/п	№ Контуру	Назва обмеження	Площа, га	Код обмеження
1	Контур 1	Охоронна зона навколо (уздовж) об'єкта енергетичної системи (повітряна ЛЕП 10кВ)	0.7801	01.05
2	Контур 2	Охоронна зона навколо (уздовж) об'єкта енергетичної системи (повітряна ЛЕП 10кВ)	0.8703	01.05
3	Контур 3	Охоронна зона навколо (уздовж) об'єкта транспорту (газопроводу високого тиску)	1.1108	01.03
4	Контур 4	Прибережна захисна смуга вздовж річок, навколо водойм та на островах	0.2927	05.02
5	Контур 5	Прибережна захисна смуга вздовж річок, навколо водойм та на островах	0.1494	05.02

УМОВНІ ПОЗНАЧЕННЯ

- межа розроблення детального плану
- межі проектних земельних ділянок
01.05 - код обмеження
46 - номери поворотних точок обмежень, м
0.7801 - площі обмежень, га
- охоронна зона навколо (уздовж) об'єкта енергетичної системи (повітряна ЛЕП 10кВ)
- охоронна зона навколо (уздовж) об'єкта транспорту (газопроводу високого тиску)
- прибережна захисна смуга вздовж річок, навколо водойм та на островах

Зм	Кільк	Арк	№Док	Підпис	Дата	-23-ПП
						Детальний план території мікрорайонів нової житлової забудови в районі вулиці Волинська Будівля ринку Гарант в місті Стобдара Хмельницької області
ГАП		О. В. Панчук				Стадія / Аркуш / Аркушів: ДПТ / ¼
Розробив		О. П. Панасько				
Перевірив		М. Б. Сурвакін				План обмежень у використанні земель, відомості про які підлягають внесенню до Державного земельного кадастру на підставі розробленої містобудівної документації
Н. Контр.		М. Б. Сурвакін				ФОП Сурвакін Михайло Борисович м.Рівне