
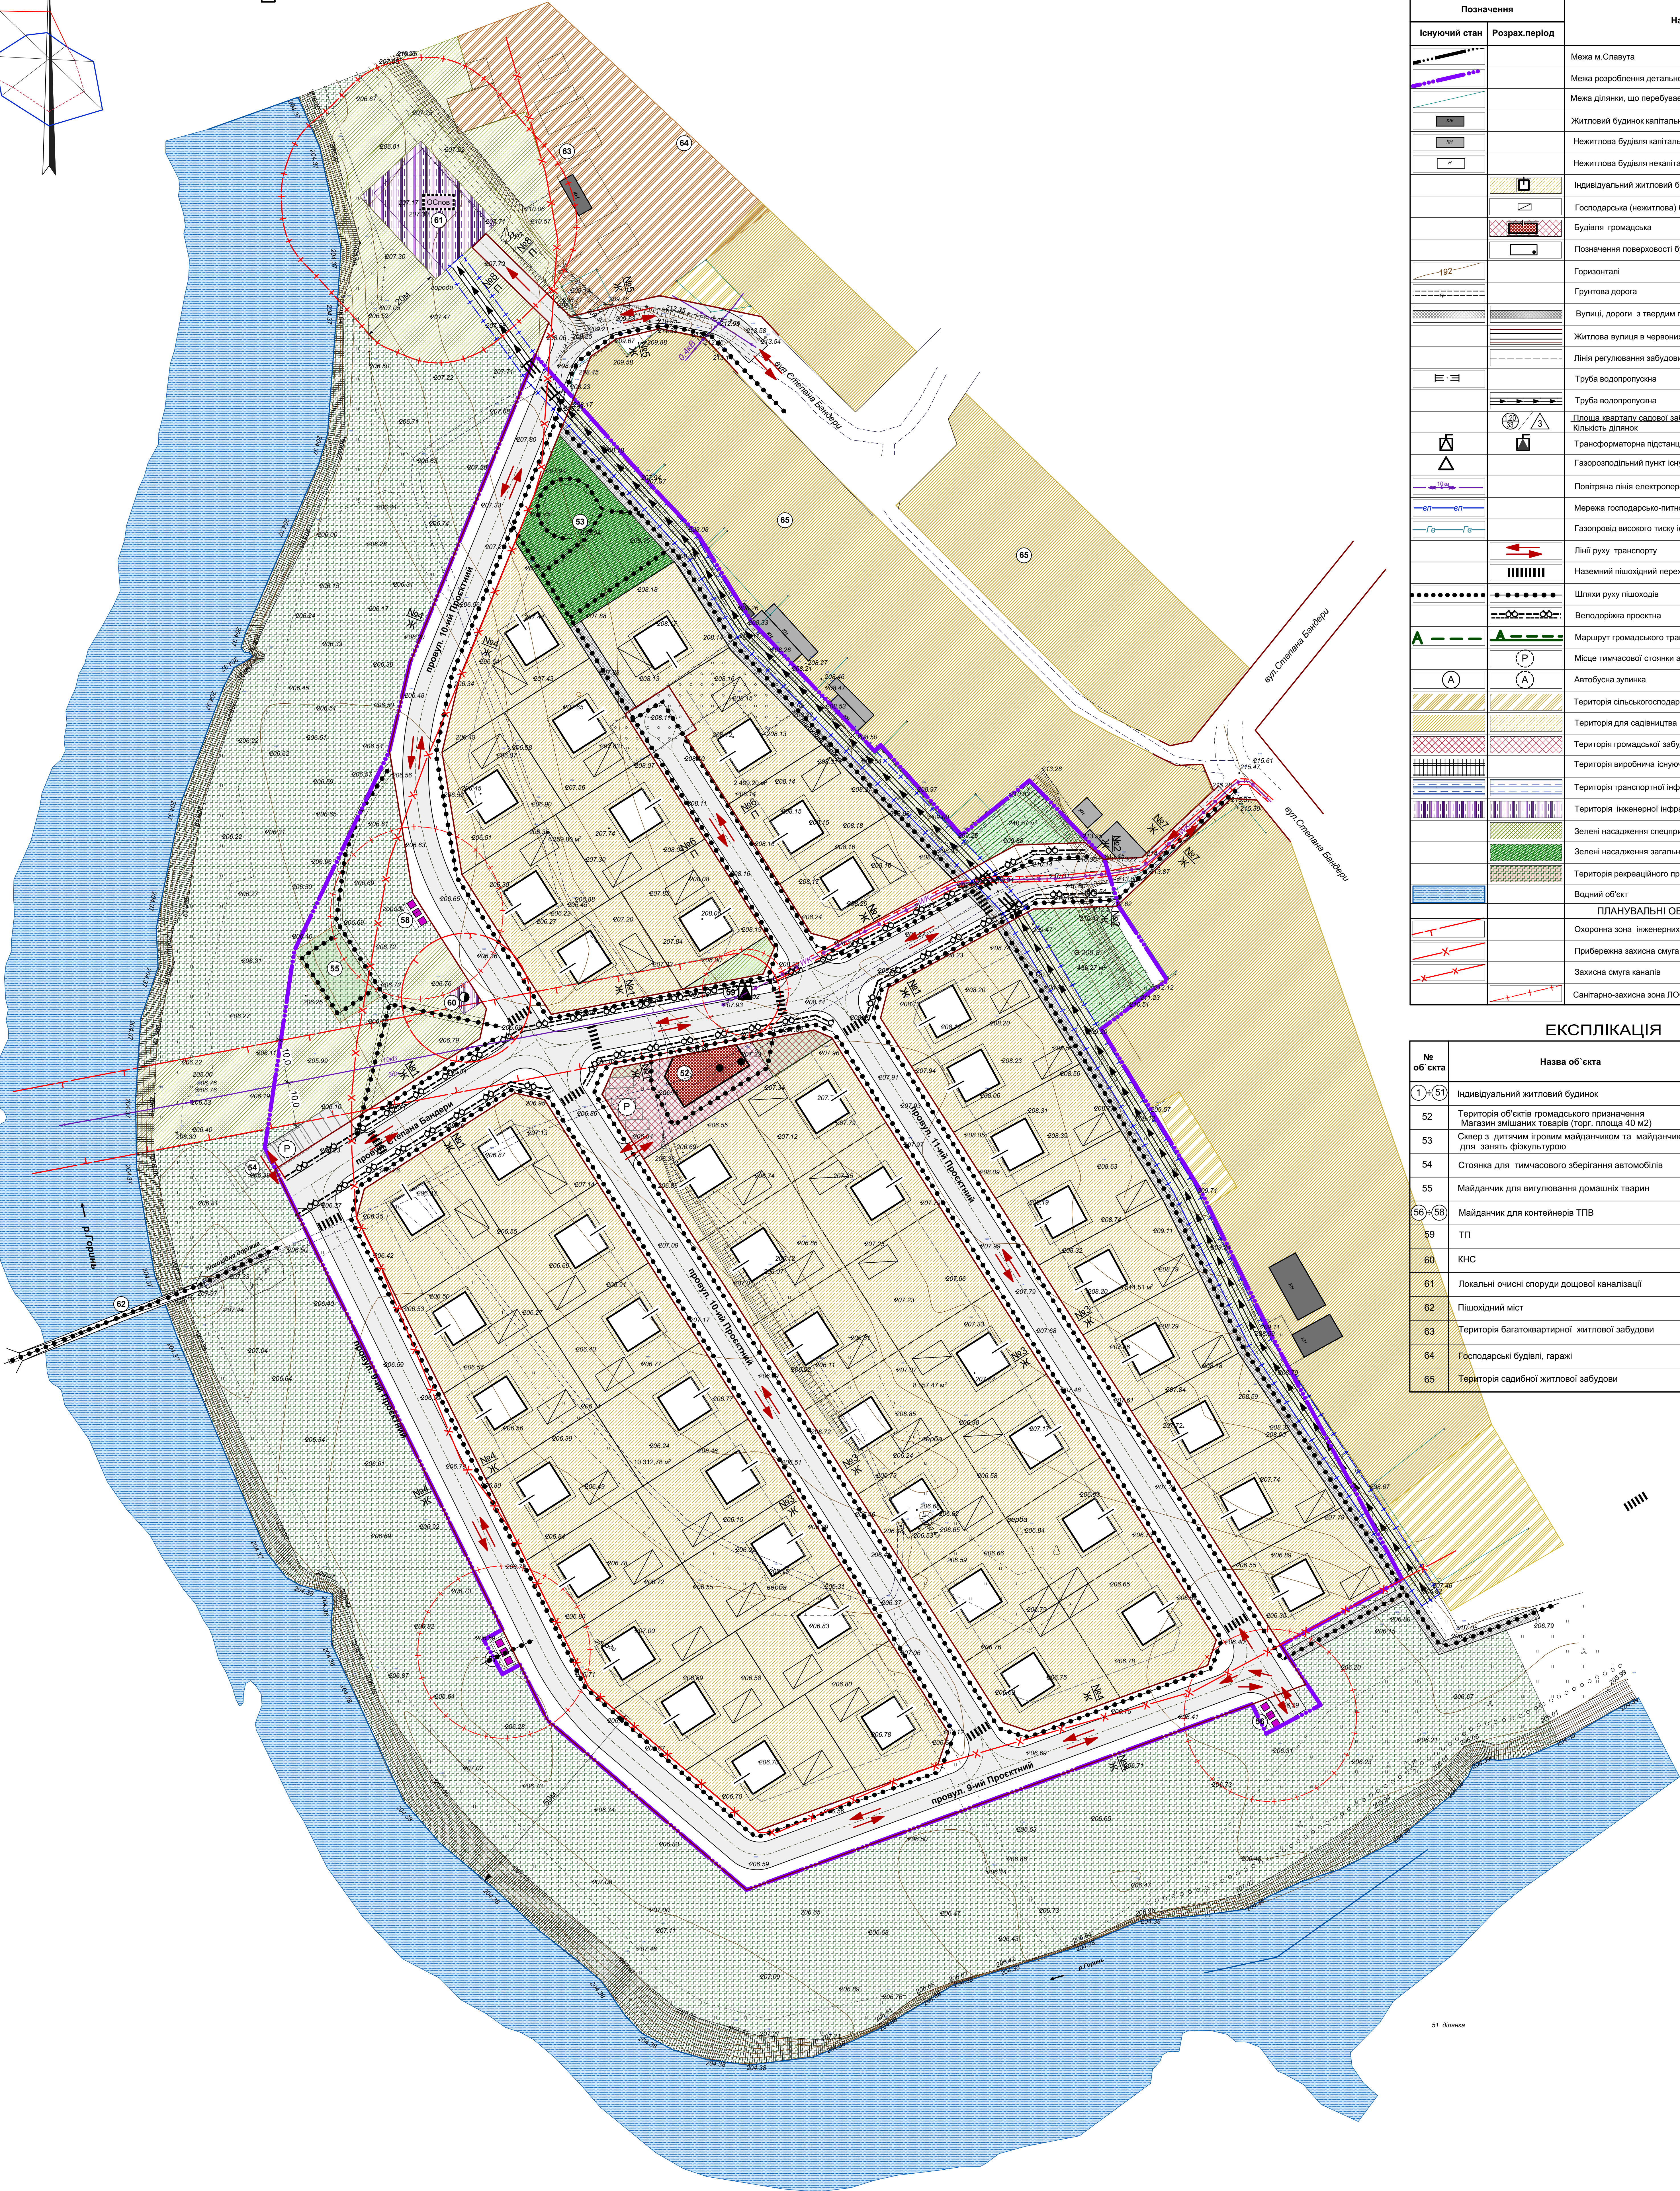


СХЕМА ТРАНСПОРТНОЇ МОБІЛЬНОСТІ ТА ІНФРАСТРУКТУРИ

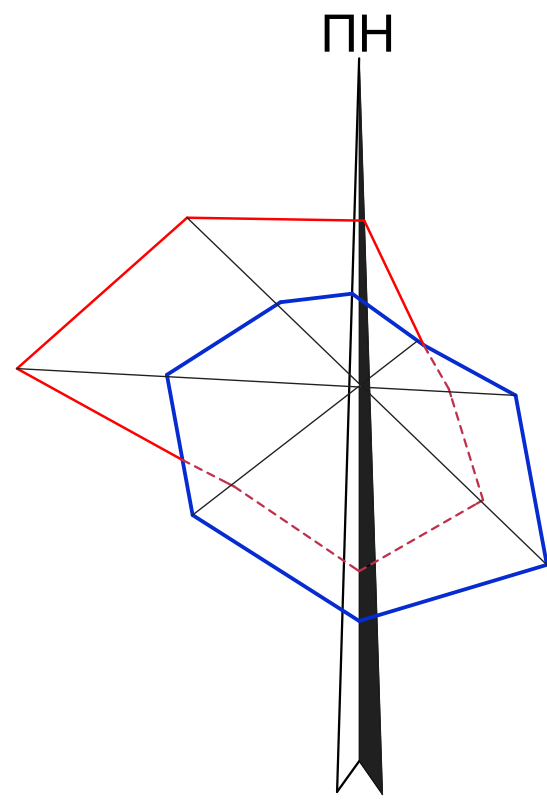

УМОВНІ ПОЗНАЧЕННЯ

Позначення		Назва
Існуючий стан	Розрах.період	
		Межа м.Славути
		Межа розроблення детального плану
		Межа ділянки, що перебуває в приватній власності
		Житловий будинок капітальний
		Нежитлова будівля капітальна
		Нежитлова будівля некапітальна
		Індивідуальний житловий будинок
		Господарська (нежитлова) будівля
		Будівля громадська
		Позначення поверховості будівлі
		Горизонталі
		Грунтова дорога
		Вулиці, дороги з твердим покриттям
		Житлова вулиця в червоних лініях
		Лінія регулювання забудови
		Труба водопроводу
		Труба водопроводу
		Площа аварійної садової забудови (га) / Номер кварталу
		Кількість ділянок
		Трансформаторна підстанція
		Газорозподільний пункт існуючий
		Повітряна лінія електропередач
		Мережа господарсько-питного водопроводу існуюча
		Газопровід високого тиску існуючий
		Ліній руху транспорту
		Наземний пішохідний перехід
		Шляхи руху пішоходів
		Велодорожка проектна
		Маршрут громадського транспорту (автобус)
		Місце тимчасової стоянки автомобілів
		Автобуна зупинка
		Територія сільськогосподарського призначення
		Територія для садівництва
		Територія громадської забудови
		Територія виробнича існуюча
		Територія транспортної інфраструктури
		Територія інженерної інфраструктури
		Зелені насадження спеціального призначення (в СЗЗ)
		Зелені насадження загального користування
		Територія рекреаційного призначення
		Водний об'єкт
		ПЛАНУВАЛЬНІ ОБМЕЖЕННЯ
		Охорона зона інженерних мереж
		Прибережна захисна смуга
		Захисна смуга каналів
		Санітарно-захисна зона ЛОС, сміттєзбириків

ЕКСПЛІКАЦІЯ

№ об'єкта	Назва об'єкта	Примітка (стан)
1-51	Індивідуальний житловий будинок	проект
52	Територія об'єкта громадського призначення	проект
53	Магазин змішаних товарів (торг. площа 40 м2)	проект
54	Сквер з дитячим ігровим майданчиком та майданчиком для занять фізкультурно	проект
54	Стоянка для тимчасового зберігання автомобілів	проект
55	Майданчик для вигулювання домашніх тварин	проект
56-58	Майданчик для контейнерів ТПВ	проект
59	ТП	проект
60	КНС	проект
61	Локальні очисні споруди дощової каналізації	проект
62	Пішохідний міст	існуючий
63	Територія багатоквартирної житлової забудови	існуюча
64	Господарські будівлі, гаражі	існуюча
65	Територія садиної житлової забудови	існуюча

51 Об'єкт

137-23-ГП					
Детальний план території кварталів нової житлової забудови в районі вулиці Степана Бандери (вдоль річки Горинь) в м.Славути Хмельницької області					
За	Кілк	Арх	Нарк	Підпис	Дата
ГАП		О.В.Пенчук			
Розробив	О.В.Пенчук				
Перевірив	М.С.Суржик				
Н. Контр.	М.С.Суржик				
Схема транспортної мобільності та інфраструктури				ДЛТ	Архив
М 1:500				5	Архив
				ФОП "М.Б.Суржик" м.Рівне	