



ЕКСПЛІКАЦІЯ			
№	Характеристика	Кількість	Примітки
ПРОЄКТНІ БУДІВЛІ ТА СПОРУДИ			
1	Гаражі (бокового типу), розміром 4х6	363	1 пов.
2	Гаражі (бокового типу для інклюзивного населення), розміром 5х6	16	1 пов.
3	Крита стоянка для постійного зберігання легкових автомобілів	8	1 пов.
4	Відкритий майданчик для постійного зберігання легкових автомобілів	152	авто/місць
5	Пости ТО, ТР і миття автомобілів	2	
6	Контрольно-пропускний пункт	1	1 пов.
7	Операторська АСЗ з пунктом ТО та автомийкою	1	1 пов.
8	Паливно-роздавальні колонки		
9	Пожжеві резервуари підземні	2	
10	Резервуар накопичувач води 50 м³	1	
11	Дизельгенератор	1	
12	Майданчик для збору ТПВ	1	

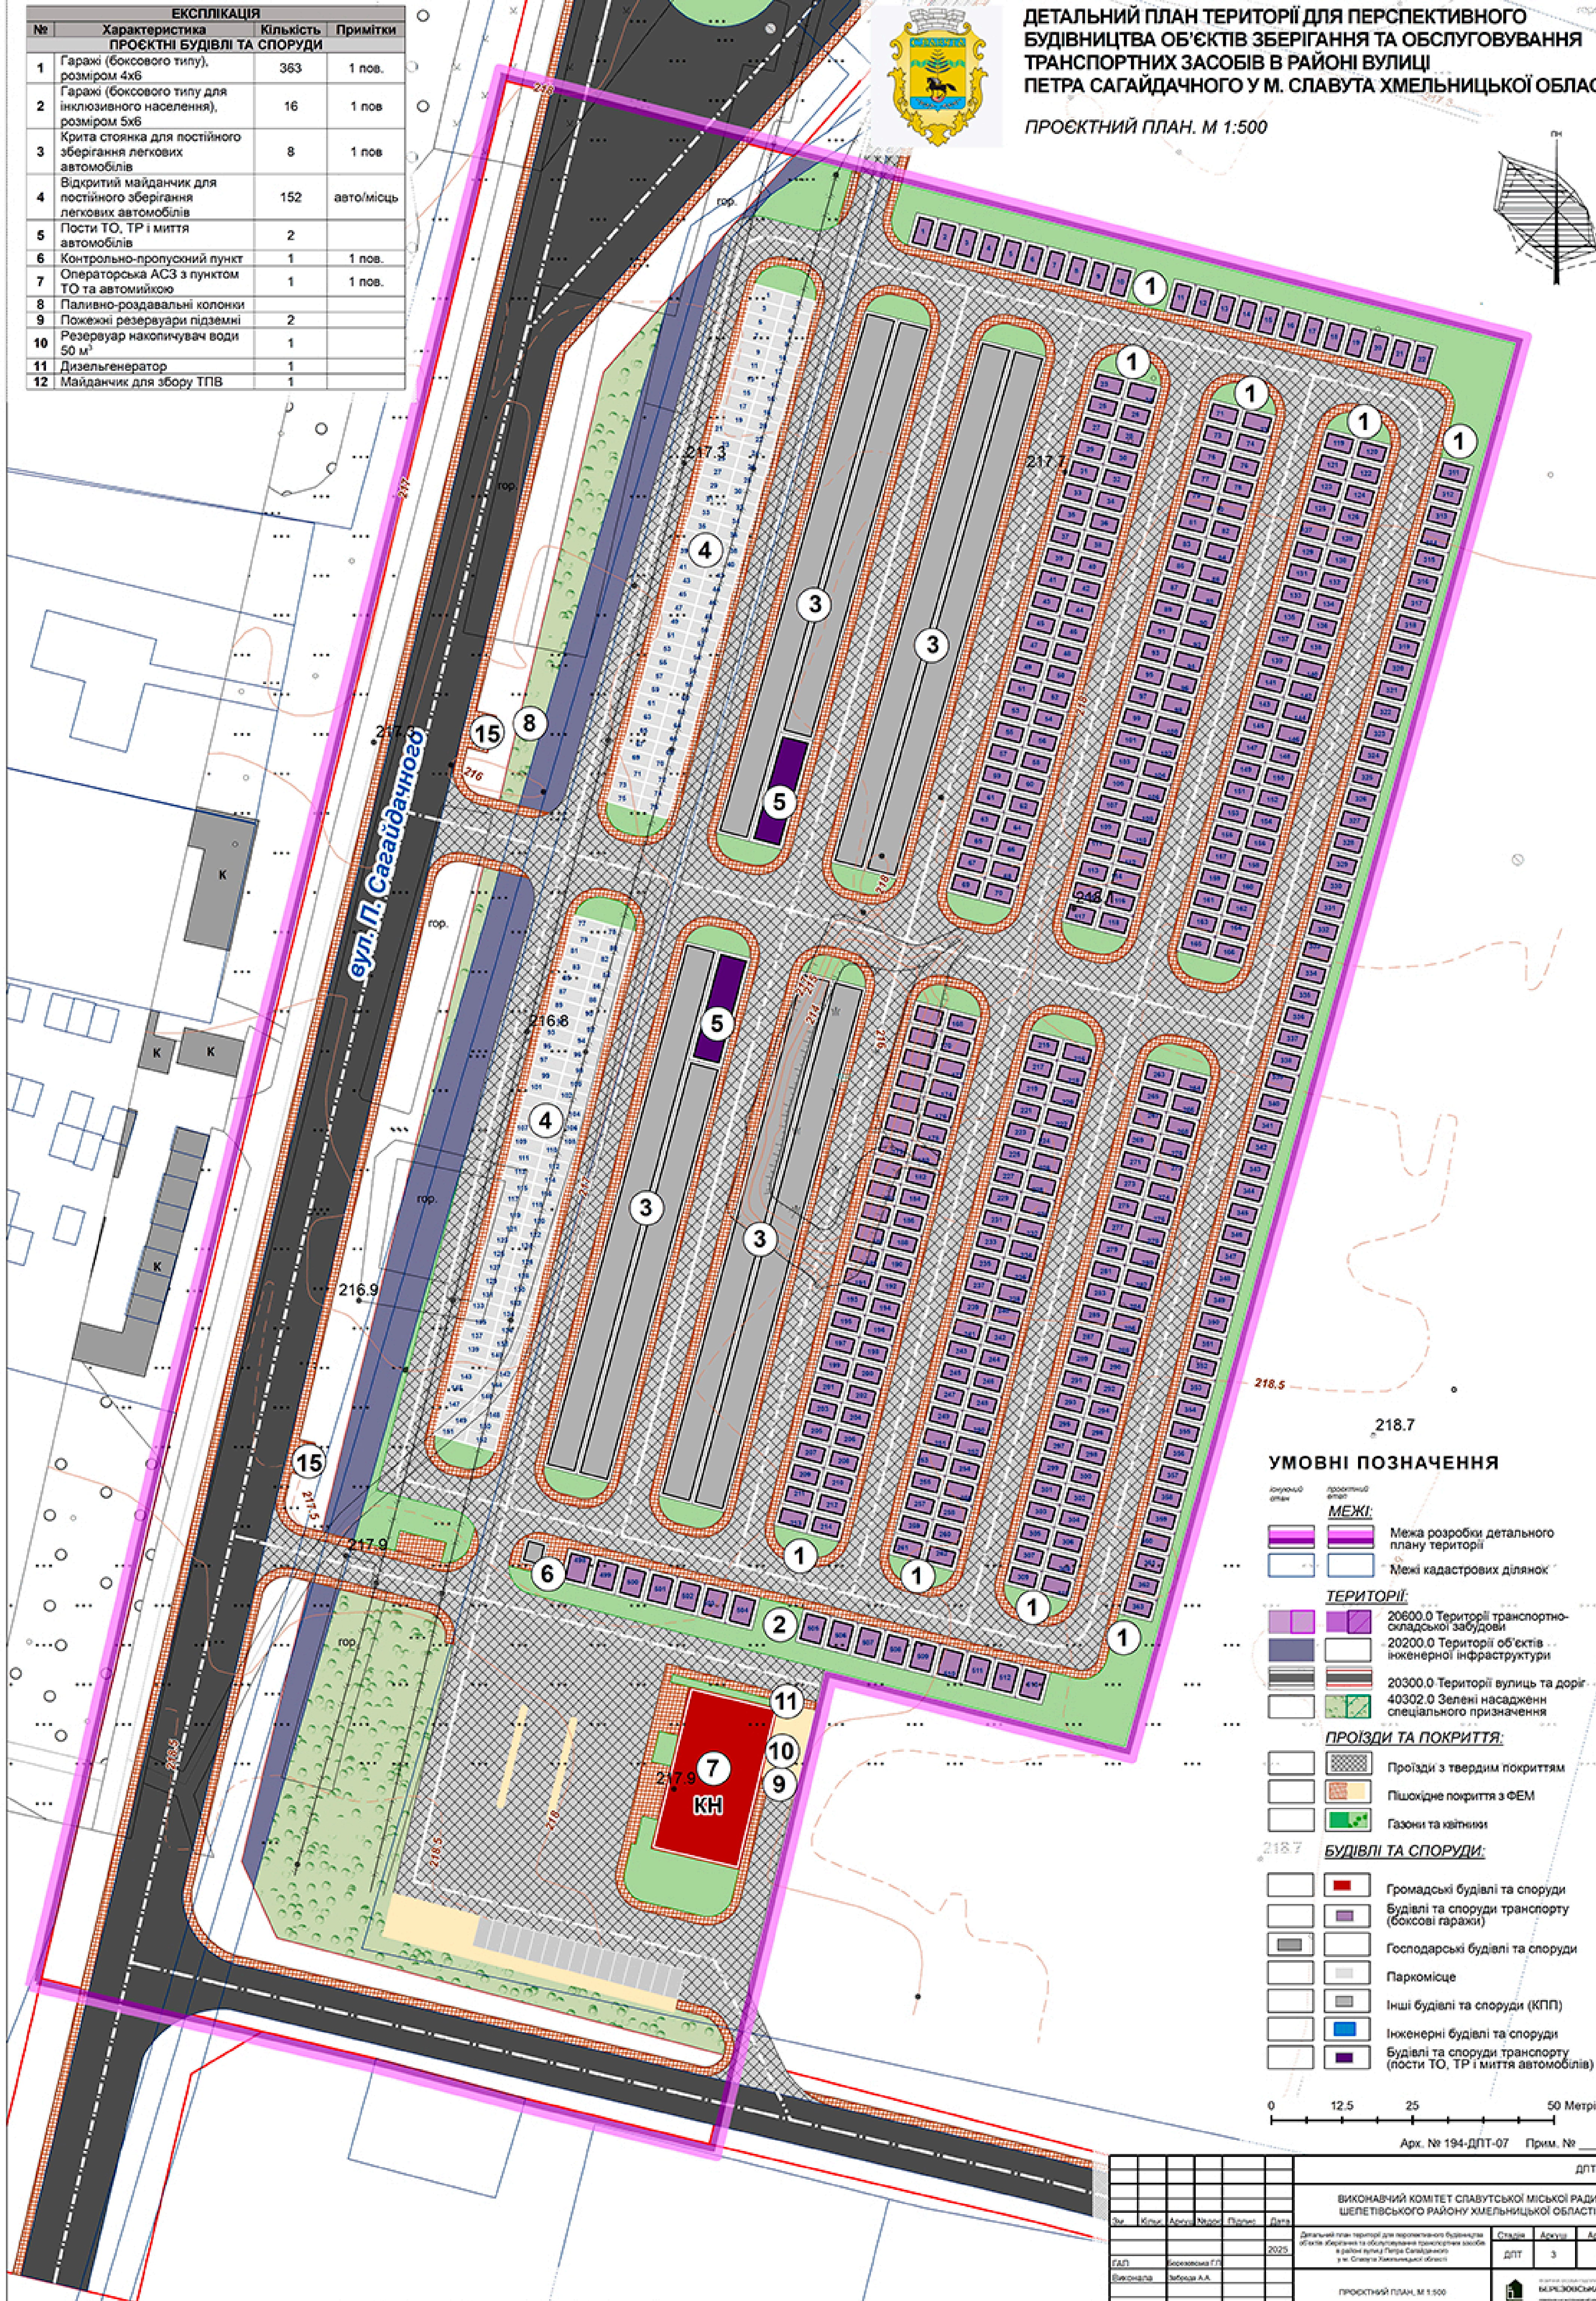

ДЕТАЛЬНИЙ ПЛАН ТЕРИТОРІЇ ДЛЯ ПЕРСПЕКТИВНОГО
БУДІВНИЦТВА ОБ'ЄКТІВ ЗБЕРІГАННЯ ТА ОБСЛУГОВУВАННЯ
ТРАНСПОРТНИХ ЗАСОБІВ В РАЙОНІ ВУЛИЦІ
ПЕТРА САГАЙДАЧНОГО У М. СЛАВУТА ХМЕЛЬНИЦЬКОЇ ОБЛАСТІ

ПРОЄКТНИЙ ПЛАН. М 1:500

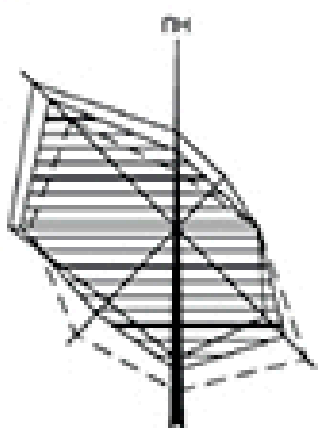

УМОВНІ ПОЗНАЧЕННЯ

- конкретний план
- МЕЖІ:**
- Межа розробки детального плану території
 - Межі кадастрових ділянок
- ТЕРИТОРІЇ:**
- 20600.0 Території транспортно-складської забудови
 - 20200.0 Території об'єктів інженерної інфраструктури
 - 20300.0 Території вулиць та доріг
 - 40302.0 Зелені насадження спеціального призначення
- ПРОІЗДИ ТА ПОКРИТТЯ:**
- Проїзди з твердим покриттям
 - Пішохідне покриття з ФЕМ
 - Газони та квітники
- БУДІВЛІ ТА СПОРУДИ:**
- Громадські будівлі та споруди
 - Будівлі та споруди транспорту (бокові гаражі)
 - Господарські будівлі та споруди
 - Паркомісце
 - Інші будівлі та споруди (КПП)
 - Інженерні будівлі та споруди
 - Будівлі та споруди транспорту (пости ТО, ТР і миття автомобілів)

0 12.5 25 50 Метрів

Арх. № 194-ДЛТ-07 Прим. №

ДЛТ				
ВИКОНАВЧИЙ КОМІТЕТ СЛАВУТСЬКОЇ МІСЬКОЇ РАДИ ШЕПЕТІВСЬКОГО РАЙОНУ ХМЕЛЬНИЦЬКОЇ ОБЛАСТІ				
№	Клас	Адрес	Власник	Дата
ГАП	Корисна ГП			2023
Виконала	Заборода А.А.			
Детальний план території для перспективного будівництва об'єктів зберігання та обслуговування транспортних засобів в районі вулиці Петра Сагайдачного у м. Славути Хмельницької області				
Статус	ДЛТ	Архив	Архив	
3				13
ПРОЄКТНИЙ ПЛАН. М 1:500				
МІСЬКА РАДА СЛАВУТИ				