




ДЕТАЛЬНИЙ ПЛАН ТЕРИТОРІЇ ДЛЯ ПЕРСПЕКТИВНОГО БУДІВНИЦТВА ОБ'ЄКТІВ ЗБЕРІГАННЯ ТА ОБСЛУГОВУВАННЯ ТРАНСПОРТНИХ ЗАСОБІВ В РАЙОНІ ВУЛИЦІ ЗДОРОВ'Я У М. СЛАВУТА ХМЕЛЬНИЦЬКОЇ ОБЛАСТІ

ПЛАН ФУНКЦІОНАЛЬНОГО ЗОНУВАННЯ ТЕРИТОРІЇ. М 1:500

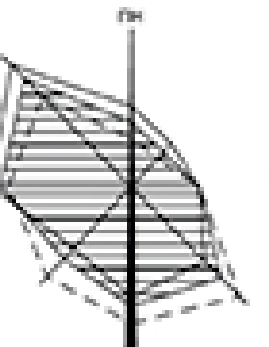

ЕКСПЛІКАЦІЯ			
№	Характеристика ПРОЄКТНІ БУДІВЛІ ТА СПОРУДИ	Кількість	Примітки
1	Гаражі (боксівого типу), розміром 4x6	125	1 пов.
2	Гаражі (боксівого типу для інклюзивного населення), розміром 5x6	5	1 пов.
3	Відкритий майданчик для постійного зберігання легкових автомобілів	76	авто/місця
4	Крита стоянка для постійного зберігання легкових автомобілів	2	1 пов.
5	Контрольно-пропускний пункт	2	1 пов.
6	Пости ТО, ТР і миття автомобілів	2	
7	Станція технічного обслуговування транспортних засобів (СТО)	1	1 пов.
8	Відкритий майданчик для тимчасового зберігання легкових автомобілів	3	авто/місця
9	Майданчик для збору ТПВ	1	

УМОВНІ ПОЗНАЧЕННЯ


МЕЖІ:	
	Межа розробки детального плану території
	Межі кадастрових ділянок
ТЕРИТОРІЇ:	
	20600.0 Території транспортно-складської забудови
	20300.0 Території вулиць та доріг
БУДІВЛІ ТА СПОРУДИ:	
	Громадські будівлі та споруди
	Будівлі та споруди транспорту (боксіві гаражі)
	Будівлі та споруди транспорту (станція технічного обслуговування, пости ТО, ТР і миття автомобілів)
	Господарські будівлі та споруди
	Паркомісце
	Інші будівлі та споруди (КПП)
	Інженерні будівлі та споруди
ПРОЇЗДИ ТА ПОКРИТТЯ:	
	Проїзди з твердим покриттям
	Пішохідне покриття з ФЕМ
	Газони та квітники

Класифікатор видів функціонального призначення територій та їх співвідношення з видами цільового призначення земельних ділянок

Код класифікаційного групування			Код виду функціонального призначення території	Назва виду функціонального призначення території	Код згідно з класифікатором видів цільового використання земельних ділянок	
Підгрупа	Класу	Підкласу			Переважні (основні) види	Супутні види
			Виробничі території			
2	06	06	20300.0	території вулиць та доріг	08.01; 12.13	04.10; 07.08; 11.07; 13.01; 14.02
2	06		20600.0	території транспортно-складської забудови	08.01; 10.04; 10.05; 10.10; 12.01; 12.02; 12.03; 12.04; 12.05; 12.06; 12.07; 12.08; 12.09; 12.11; 13.02	02.05; 02.06; 02.09; 03.07; 03.08; 03.11; 03.14; 04.10; 05.01; 11.02; 11.03; 11.04; 11.07; 12.13; 13.01; 13.03; 14.02

Арх. № 195-ДПТ-09 Прим. №

						ДПТ			
ВИКОНАВЧИЙ КОМІТЕТ СЛАВУТСЬКОЇ МІСЬКОЇ РАДИ ШЕПЕТИВСЬКОГО РАЙОНУ ХМЕЛЬНИЦЬКОЇ ОБЛАСТІ									
Зм.	Клас.	Арх.	Мас.	План.	Дата				
					2025	Детальний план території для перспективного будівництва об'єктів зберігання та обслуговування транспортних засобів в районі вулиці Здоров'я у м. Славути Хмельницької області			
ГАП	Борисюк Г.П.					Старий	Арх.	Арх.	
Виконавець	Забонда А.А.					ДПТ	4	12	
ПЛАН ФУНКЦІОНАЛЬНОГО ЗОНУВАННЯ ТЕРИТОРІЇ. М 1:500						 Державне підприємство «БІРСЬКОУШЧІНА» Г.П.			

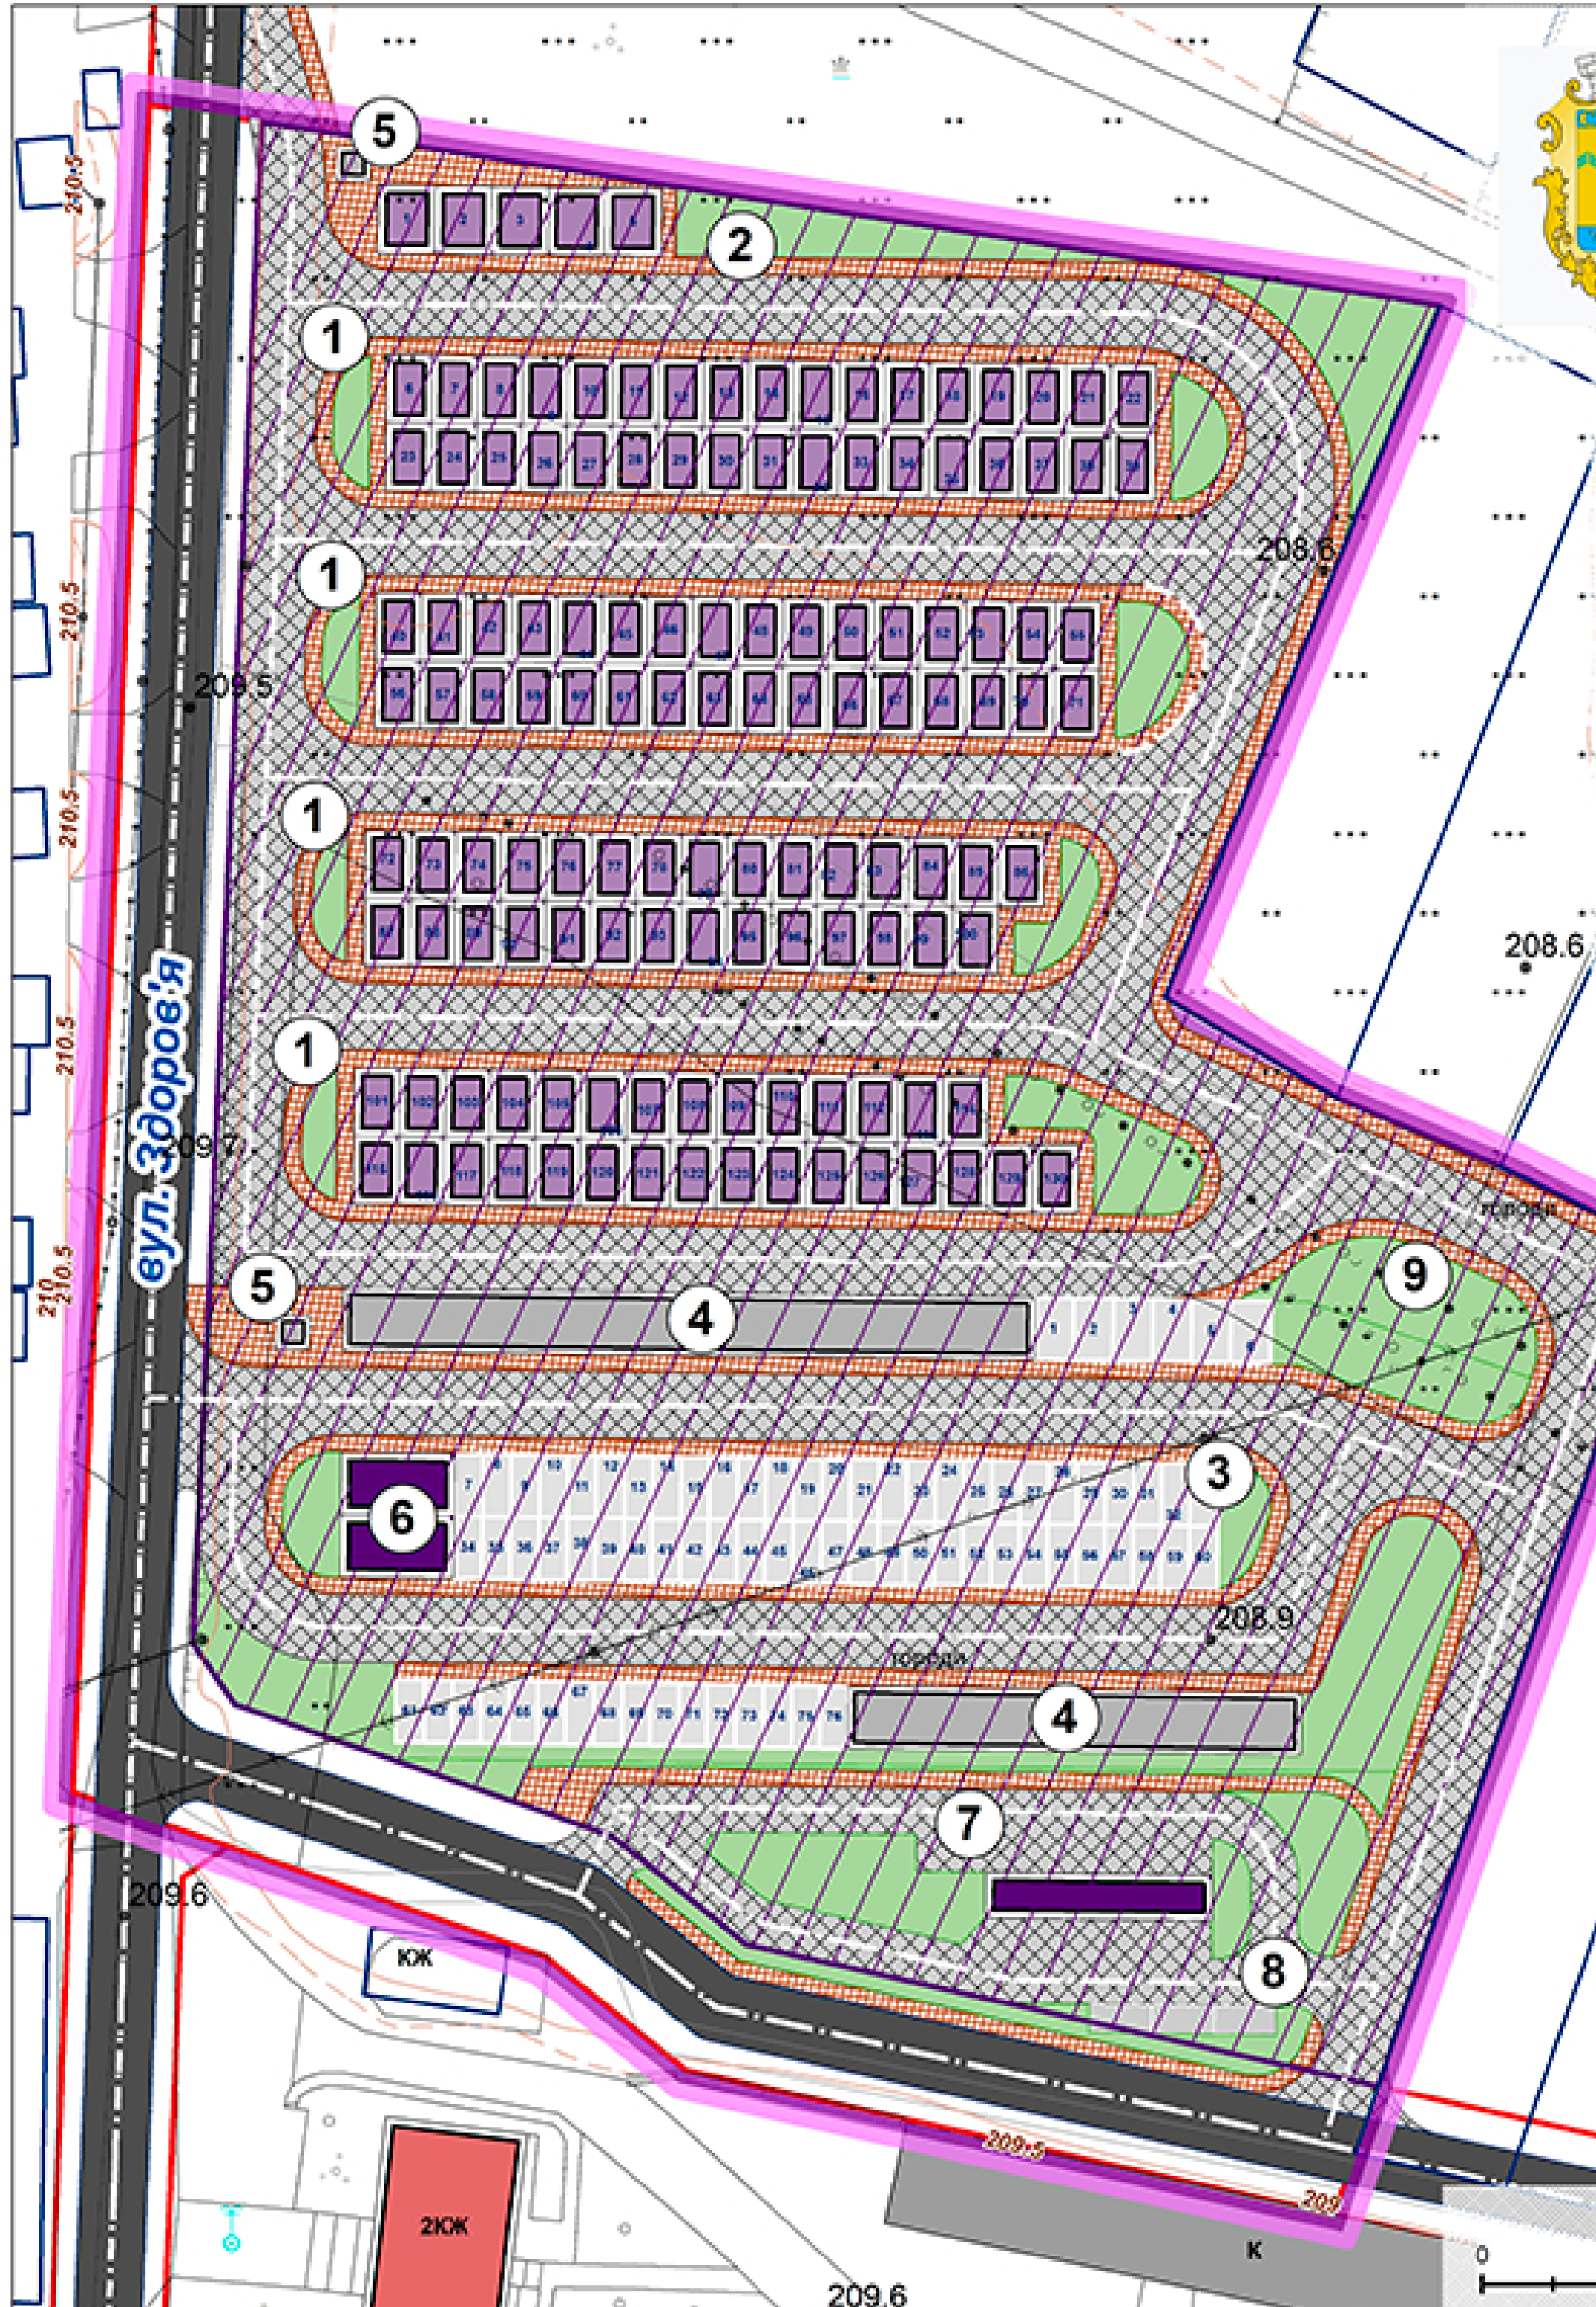

0 12.5 25 50 Метрів