



ЕКСПЛІКАЦІЯ			
№	Характеристика ПРОЄКТНІ БУДІВЛІ ТА СПОРУДИ	Кількість	Примітки
1	Гаражі (боксівого типу), розміром 4х6	363	1 пов.
2	Гаражі (боксівого типу для інклюзивного населення), розміром 5х6	16	1 пов.
3	Крита стоянка для постійного зберігання легкових автомобілів	8	1 пов.
4	Відкритий майданчик для постійного зберігання легкових автомобілів	152	авто/місць
5	Пости ТО, ТР і миття автомобілів	2	
6	Контрольно-пропускний пункт	1	1 пов.
7	Операторська АСЗ з пунктом ТО та автомийкою	1	1 пов.
8	Паливно-роздавальні колонки		
9	Пожжеві резервуари підземні	2	
10	Резервуар накопичувач води 50 м³	1	
11	Дизельгенератор	1	
12	Майданчик для збору ТПВ	1	

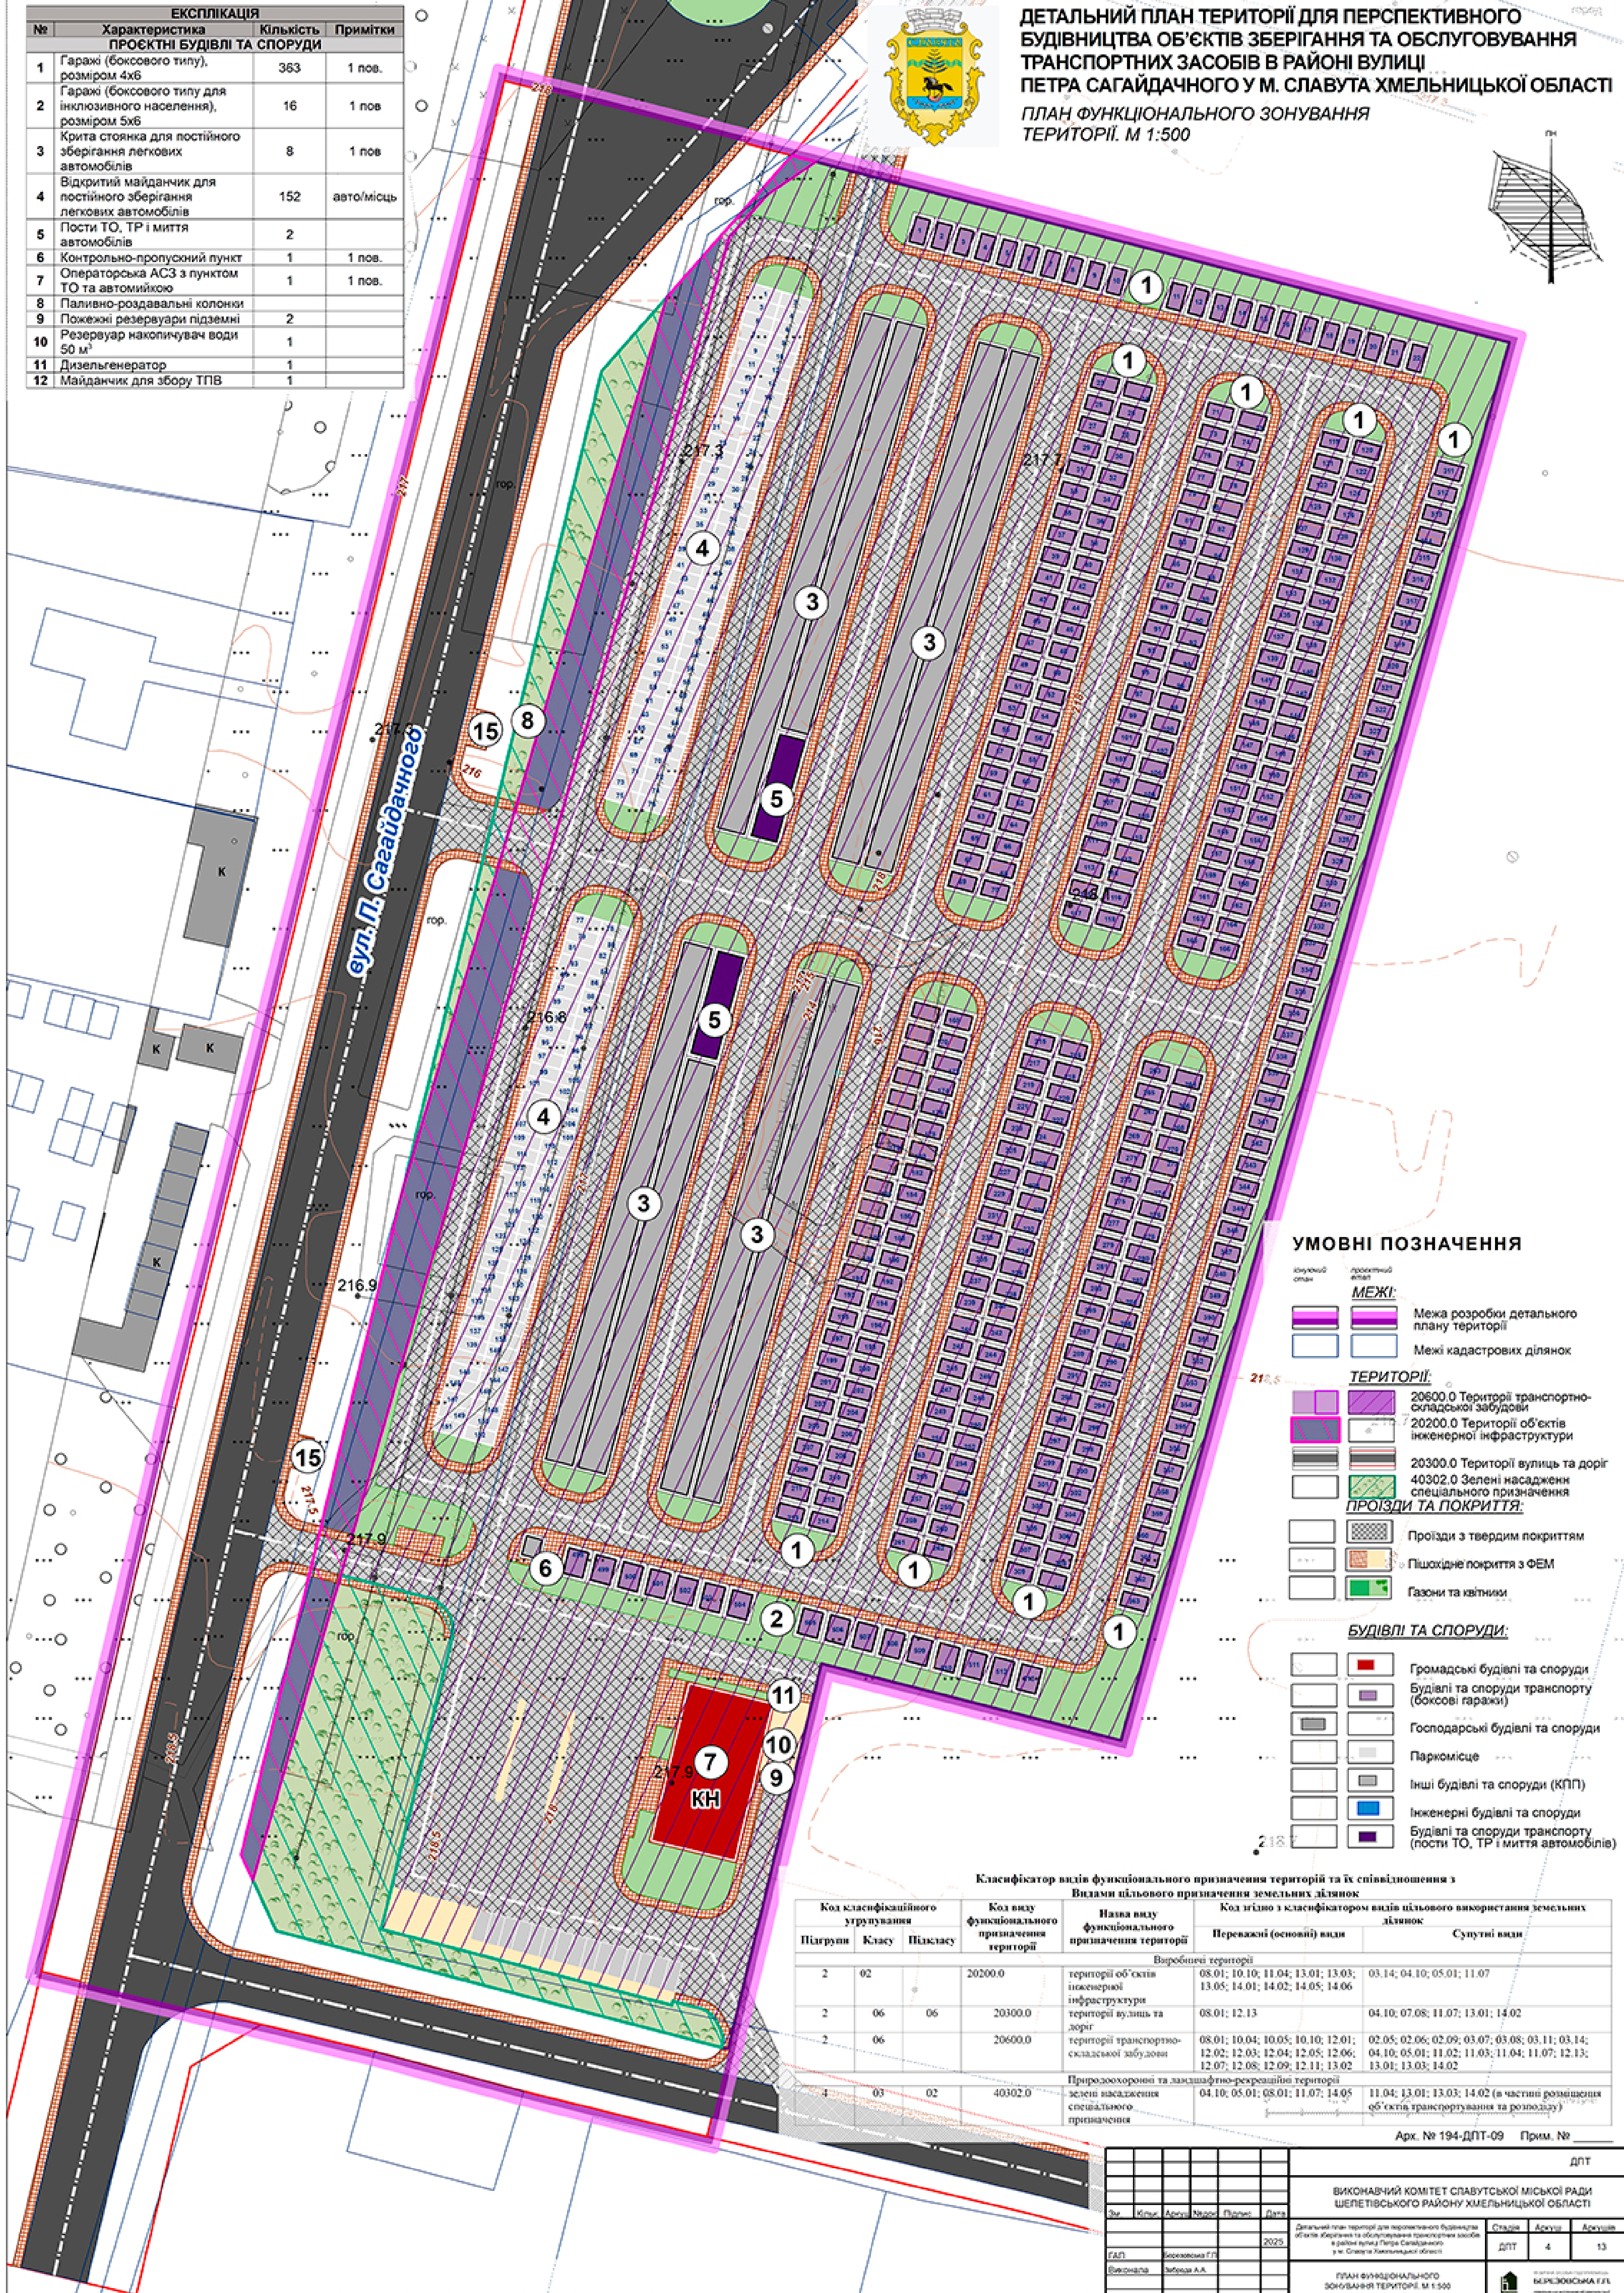

ДЕТАЛЬНИЙ ПЛАН ТЕРИТОРІЇ ДЛЯ ПЕРСПЕКТИВНОГО
БУДІВНИЦТВА ОБ'ЄКТІВ ЗБЕРІГАННЯ ТА ОБСЛУГОВУВАННЯ
ТРАНСПОРТНИХ ЗАСОБІВ В РАЙОНІ ВУЛИЦІ
ПЕТРА САГАЙДАЧНОГО У М. СЛАВУТА ХМЕЛЬНИЦЬКОЇ ОБЛАСТІ
ПЛАН ФУНКЦІОНАЛЬНОГО ЗОНУВАННЯ
ТЕРИТОРІЇ. М 1:500

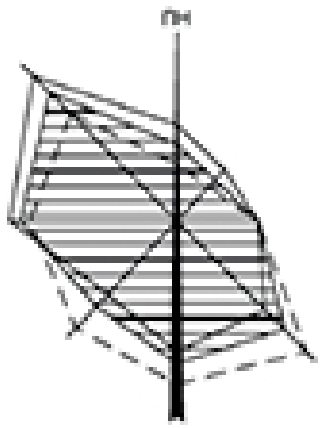

УМОВНІ ПОЗНАЧЕННЯ

- існуючий стан проєкційний стан
- МЕЖІ:**
- Межа розробки детального плану території
 - Межі кадастрових ділянок
- ТЕРИТОРІЇ:**
- 20600.0 Території транспортно-складської забудови
 - 20200.0 Території об'єктів інженерної інфраструктури
 - 20300.0 Території вулиць та доріг
 - 40302.0 Зелені насадження спеціального призначення
- ПРОЇЗДИ ТА ПОКРИТТЯ:**
- Проїзди з твердим покриттям
 - Пішохідне покриття з ФЕМ
 - Газони та квітники
- БУДІВЛІ ТА СПОРУДИ:**
- Громадські будівлі та споруди
 - Будівлі та споруди транспорту (боксіві гаражі)
 - Господарські будівлі та споруди
 - Паркомісце
 - Інші будівлі та споруди (КПП)
 - Інженерні будівлі та споруди
 - Будівлі та споруди транспорту (пости ТО, ТР і миття автомобілів)

Класифікатор видів функціонального призначення територій та їх співвідношення з
Видами цільового призначення земельних ділянок

Код класифікаційного угруповання			Код виду функціонального призначення території	Назва виду функціонального призначення території	Код згідно з класифікатором видів цільового використання земельних ділянок	
Підгрупи	Класу	Підкласу			Переважні (основні) види	Супутні види
Виробничі території						
2	02		20200.0	території об'єктів інженерної інфраструктури	08.01; 10.10; 11.04; 13.01; 13.03; 13.05; 14.01; 14.02; 14.05; 14.06	03.14; 04.10; 05.01; 11.07
2	06	06	20300.0	території вулиць та доріг	08.01; 12.13	04.10; 07.08; 11.07; 13.01; 14.02
2	06		20600.0	території транспортно-складської забудови	08.01; 10.04; 10.05; 10.10; 12.01; 12.02; 12.03; 12.04; 12.05; 12.06; 12.07; 12.08; 12.09; 12.11; 13.02	02.05; 02.06; 02.09; 03.07; 03.08; 03.11; 03.14; 04.10; 05.01; 11.02; 11.03; 11.04; 11.07; 12.13; 13.01; 13.03; 14.02
4	03	02	40302.0	Природоохоронні та ландшафтно-рекреаційні території: зелені насадження спеціального призначення	04.10; 05.01; 08.01; 11.07; 14.05	11.04; 13.01; 13.03; 14.02 (в частині розміщення об'єктів транспортування та розподілу)

Арх. № 194-ДЛТ-09 Прим. №

ДЛТ					
ВИКОНАВЧИЙ КОМІТЕТ СЛАВУТСЬКОЇ МІСЬКОЇ РАДИ ШЕПЕТІВСЬКОГО РАЙОНУ ХМЕЛЬНИЦЬКОЇ ОБЛАСТІ					
№	Клас	Адрес	Власник	Дата	
ГАП	Земельна ГП			2023	
Виконавець	Забудова А.А.				
ДЛТ				4	13
ПЛАН ФУНКЦІОНАЛЬНОГО ЗОНУВАННЯ ТЕРИТОРІЇ. М 1:500				МІСЬКА РАДА СЛАВУТИ ХМЕЛЬНИЦЬКОЇ ОБЛАСТІ	